


Arbeiterhaus für 2 Familien.

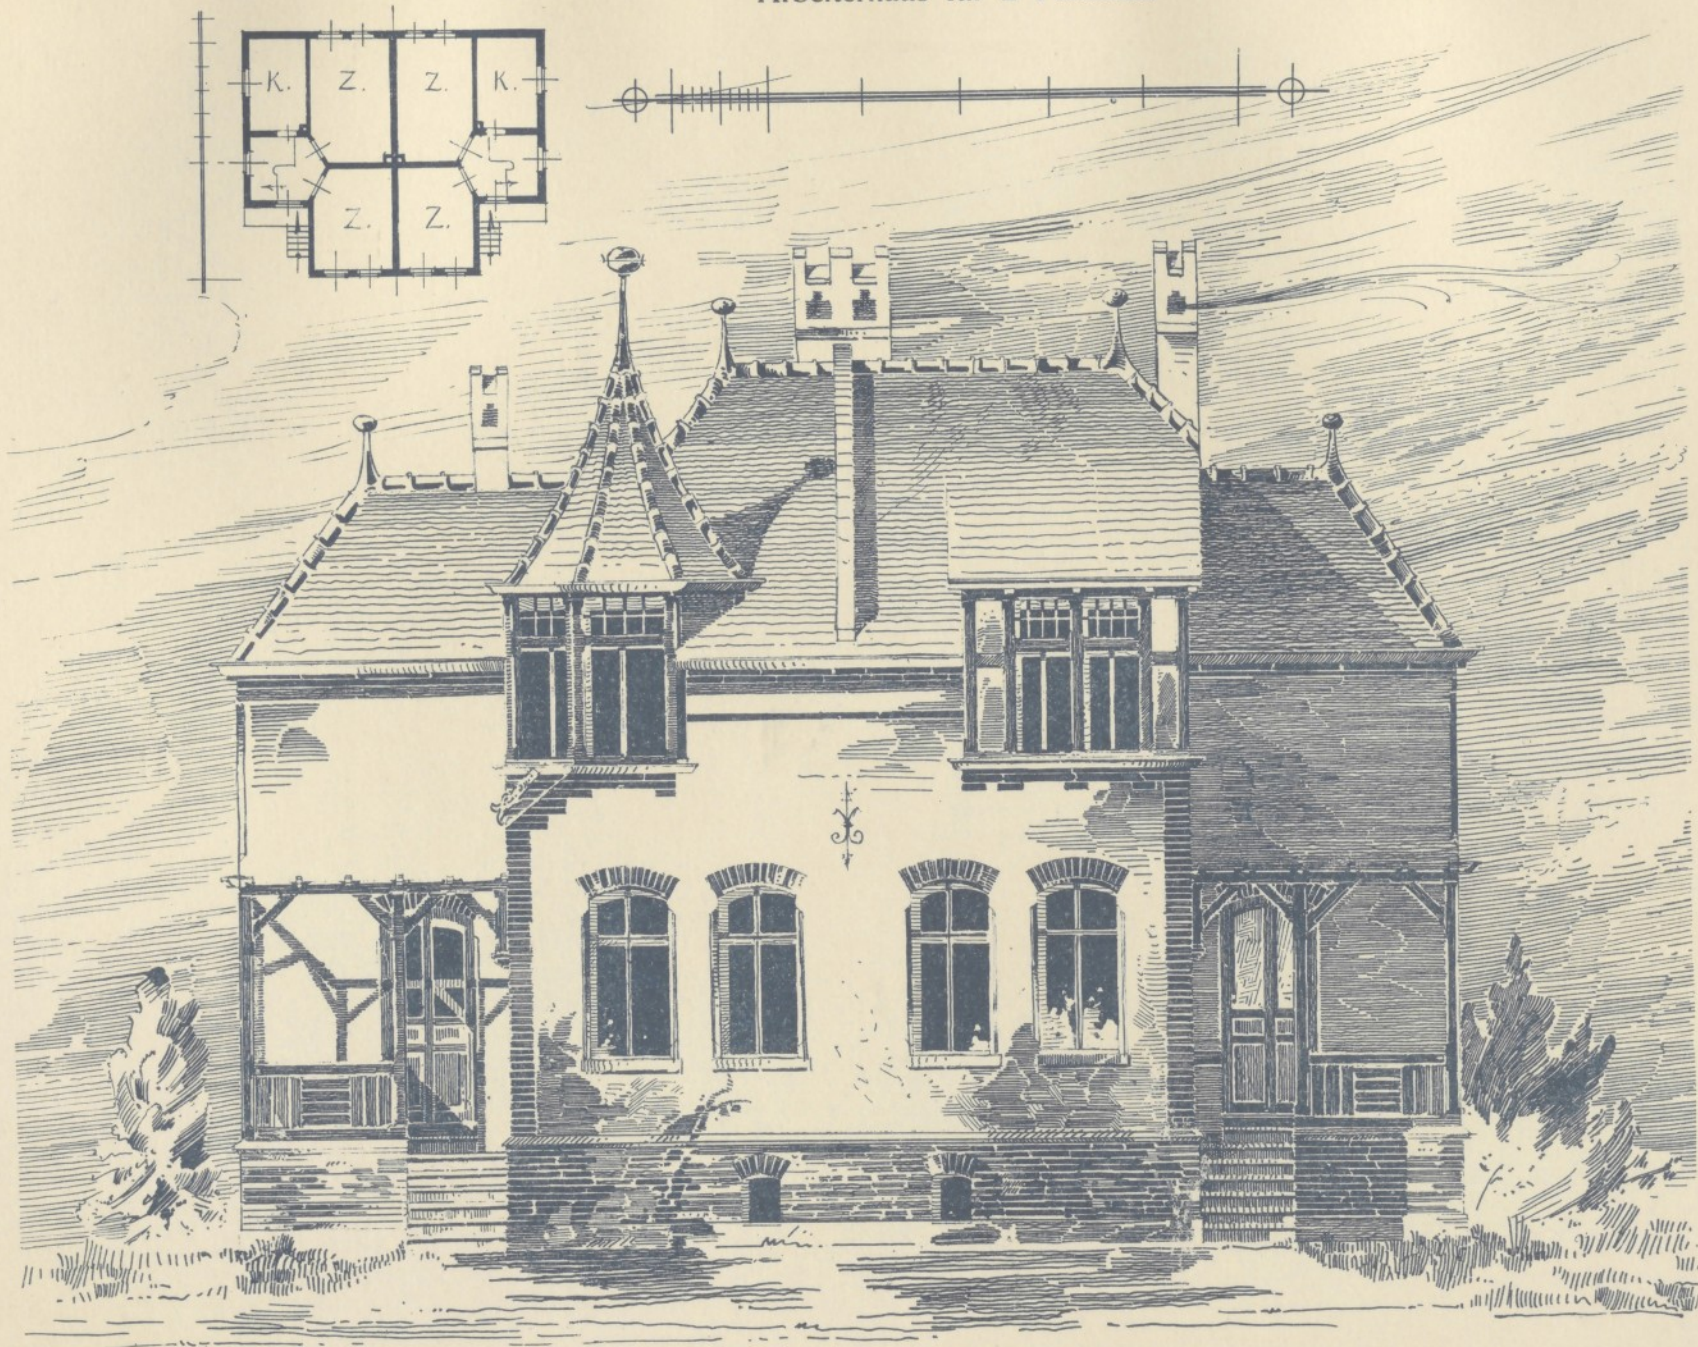

Architekt: W. Gieren-Hildesheim.

Issel, Architekt. Hochbaumusterheft X.

Verlag v. Carl Scholtze, Leipzig.