


Jsolirungen der Seitenwände u. der Decke sind hier nicht angegeben.

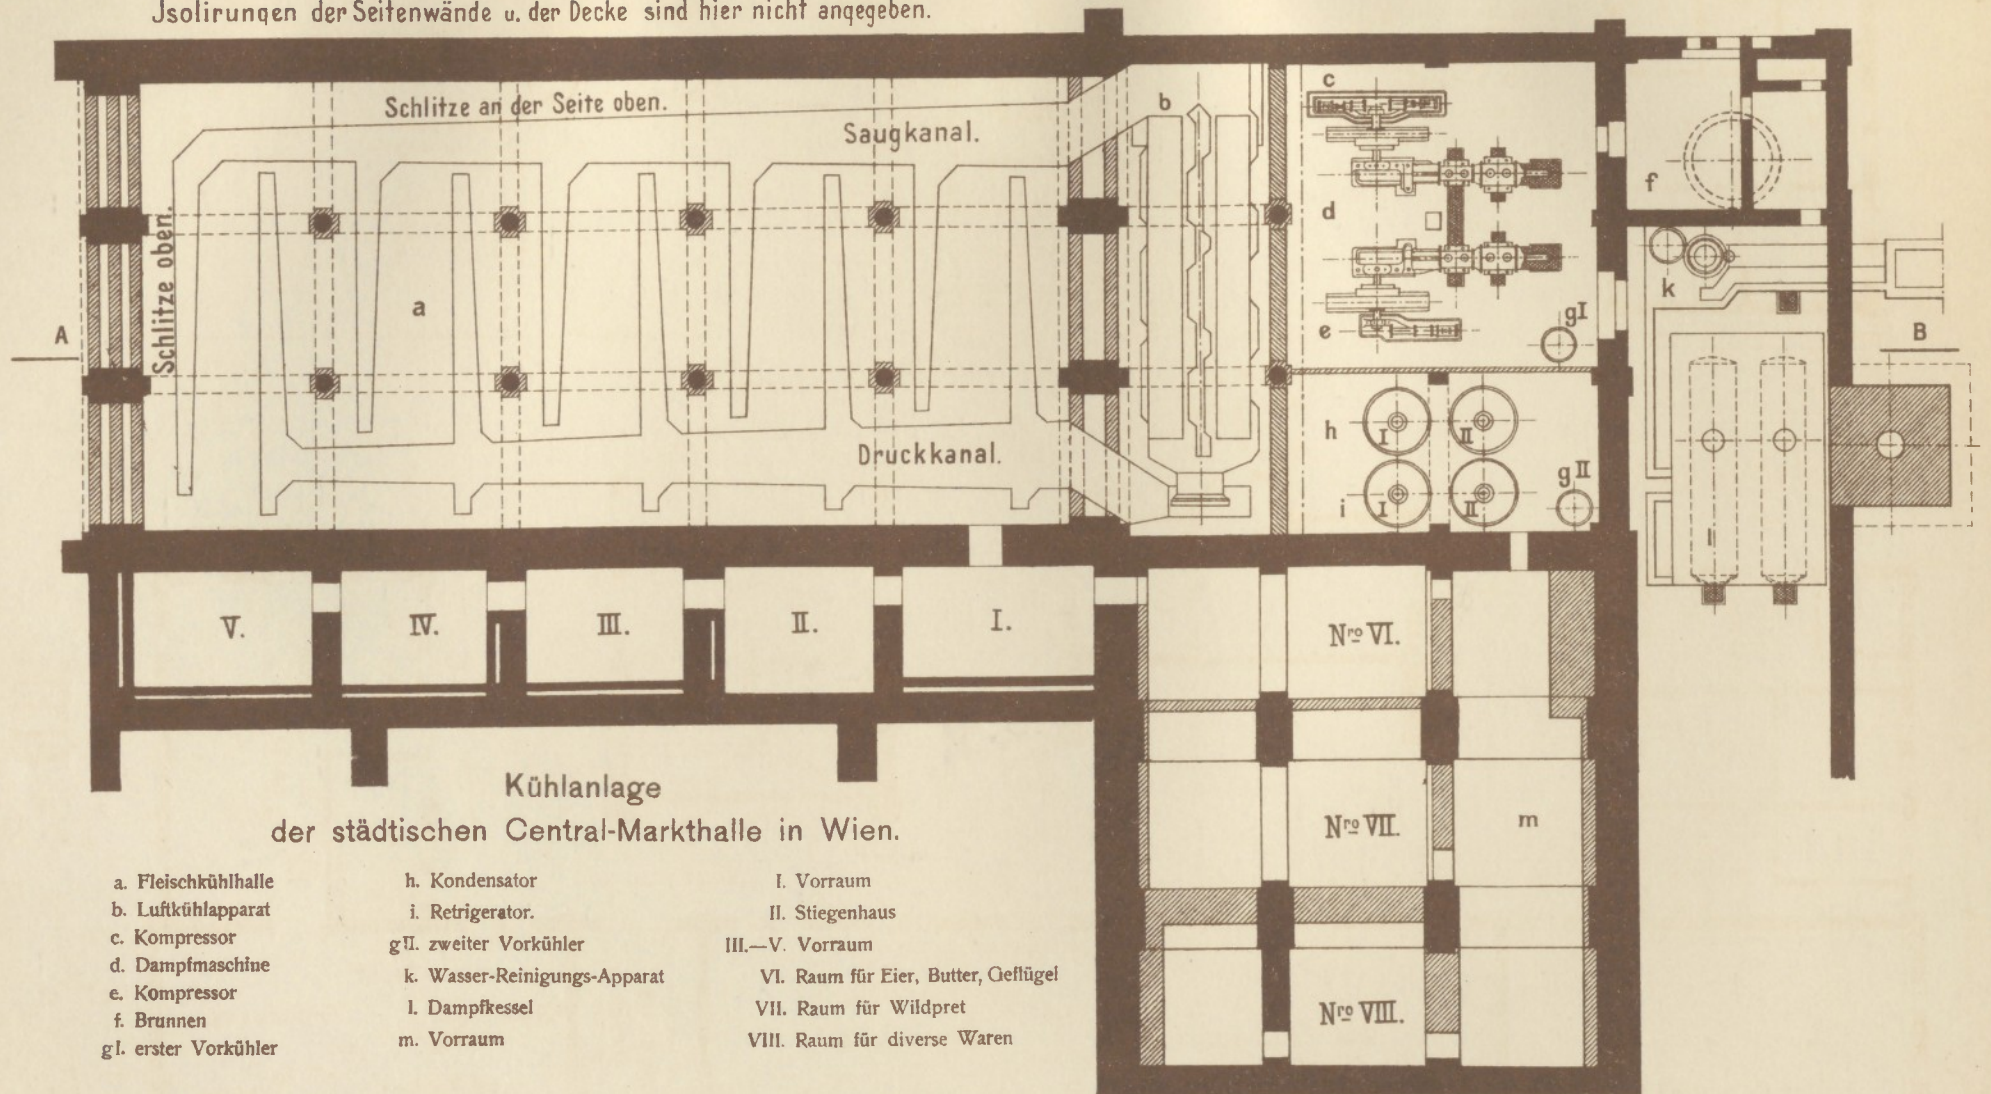

Kühlanlage
der städtischen Central-Markthalle in Wien.

- | | | |
|----------------------|------------------------------|-------------------------------------|
| a. Fleischkühlhalle | h. Kondensator | I. Vorraum |
| b. Luftkühlapparat | i. Reirigerator. | II. Stiegenhaus |
| c. Kompressor | gII. zweiter Vorkühler | III.-V. Vorraum |
| d. Dampfmaschine | k. Wasser-Reinigungs-Apparat | VI. Raum für Eier, Butter, Geflügel |
| e. Kompressor | l. Dampfkessel | VII. Raum für Wildpret |
| f. Brunnen | m. Vorraum | VIII. Raum für diverse Waren |
| gI. erster Vorkühler | | |

Schnitt A—B.

