


Ansicht der östlichen Hauptfront

Schlachthof-Anlage zu Neuss
vom Architekten Walter Freese-Düren.

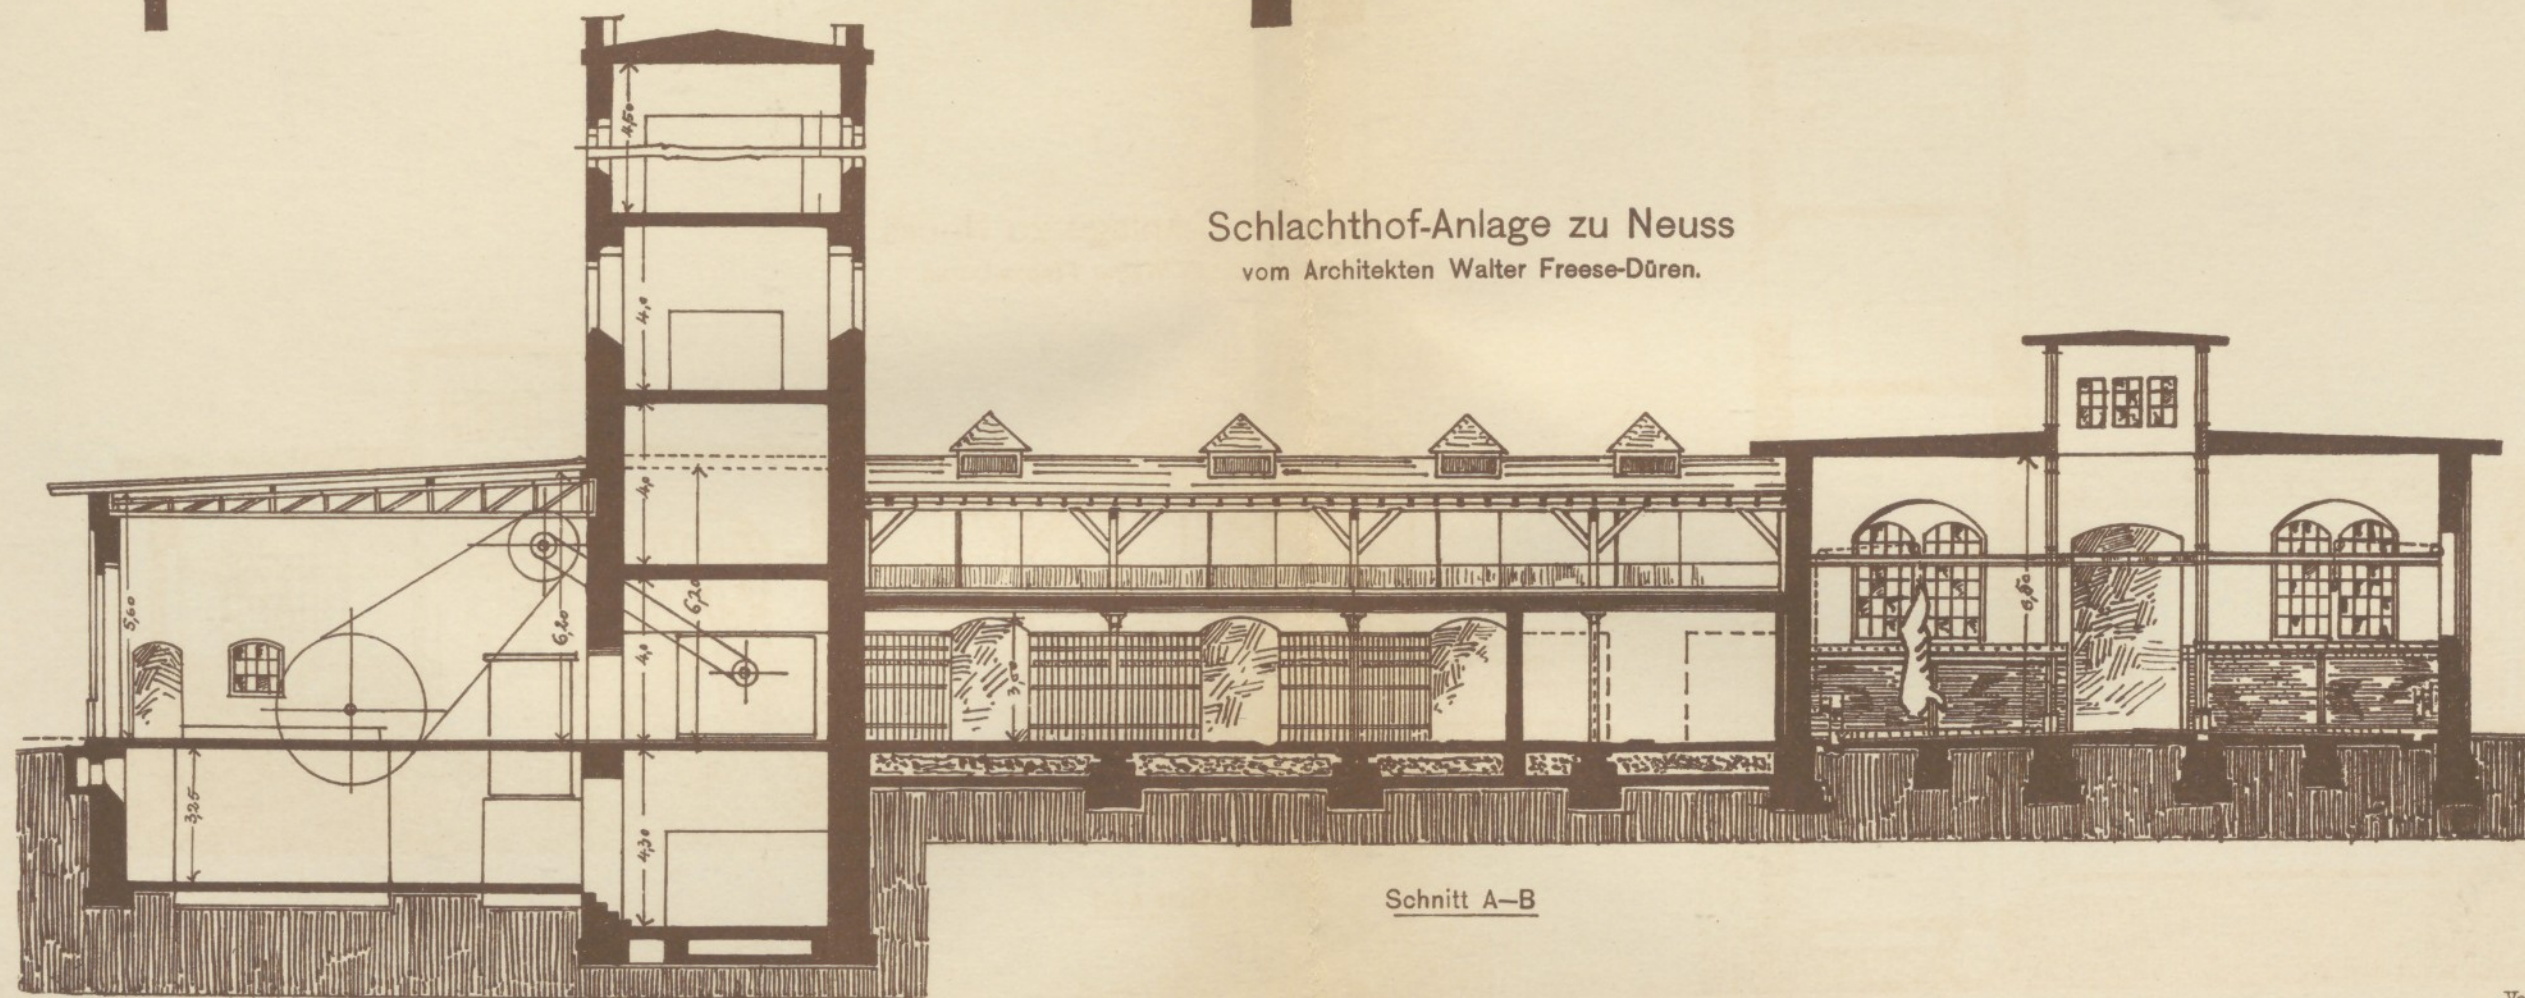

Schnitt A-B