


GRABKAPELLEN, GRÜFTE ETC.

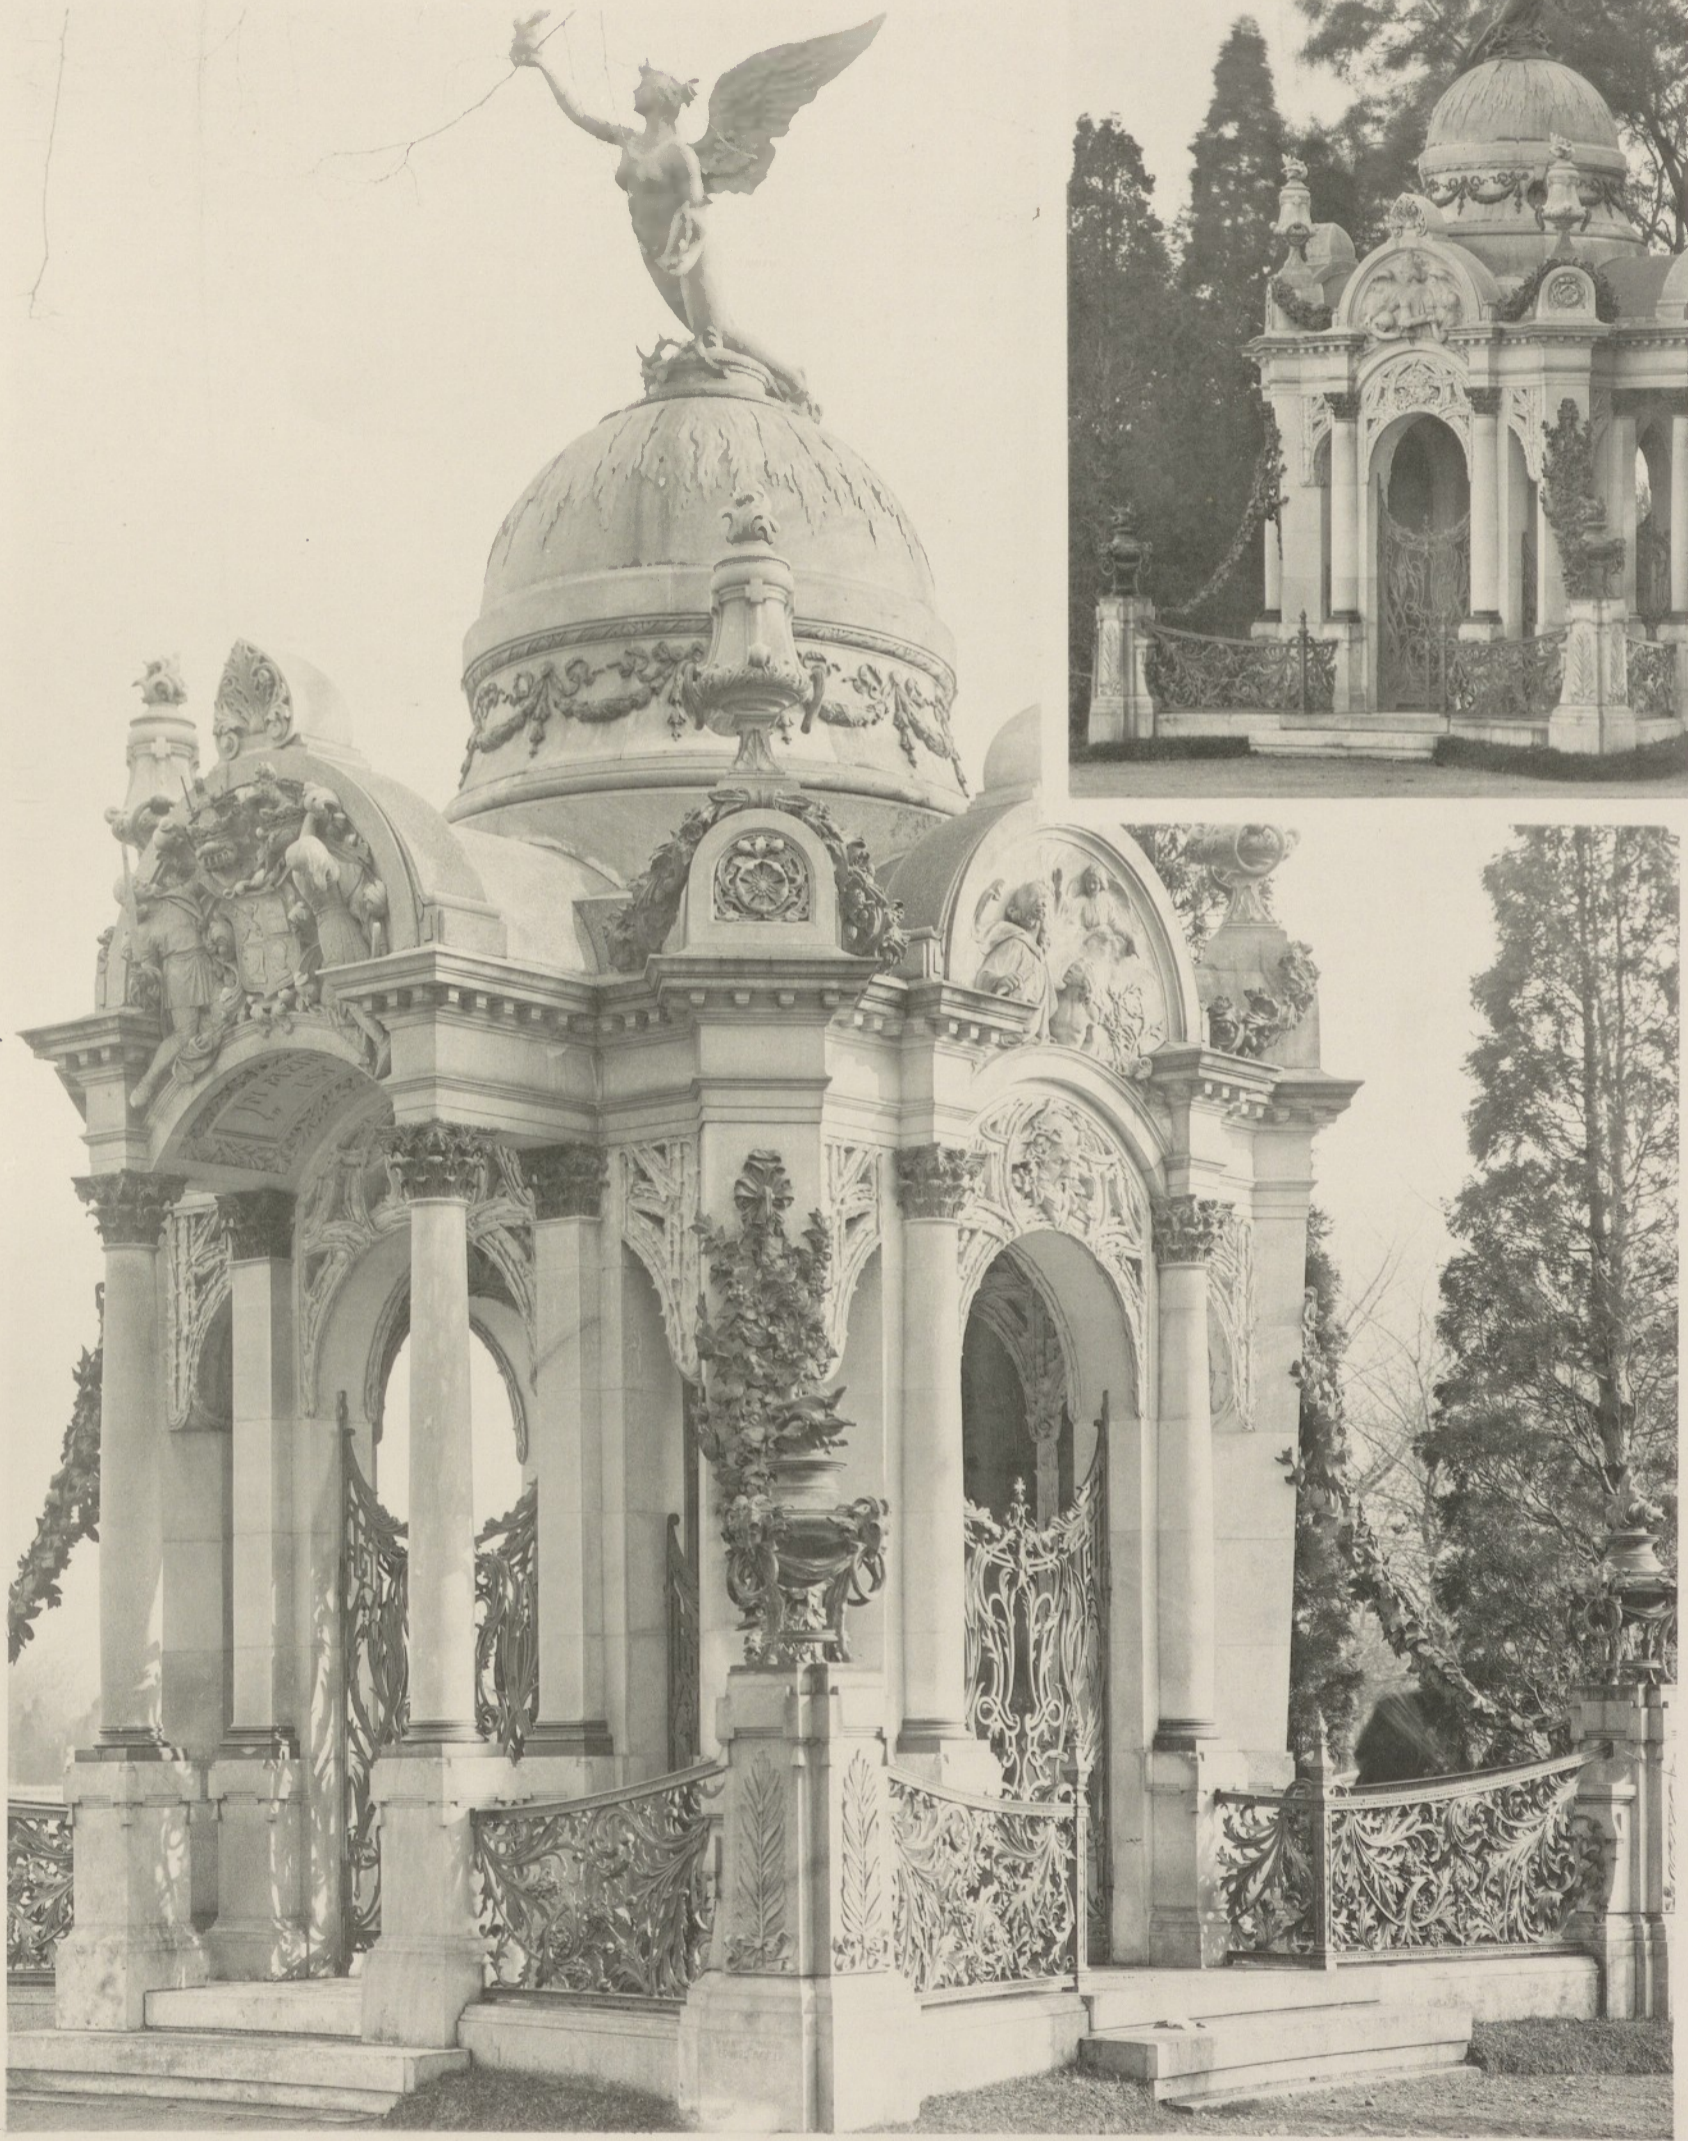

WIEN, ZENTRALFRIEDHOF.

Entwurf von Architekt Rud. Klotz. Bildhauerarbeit: Lamerauer und Zinsenheim. Ausgeführt: k. k. Hofsteinmetz Ed. Hauser.