



ENTWURF ZU EINER FÜRSTENGRUFT.


ARCHITEKT GUSTAV ROSSMANN.

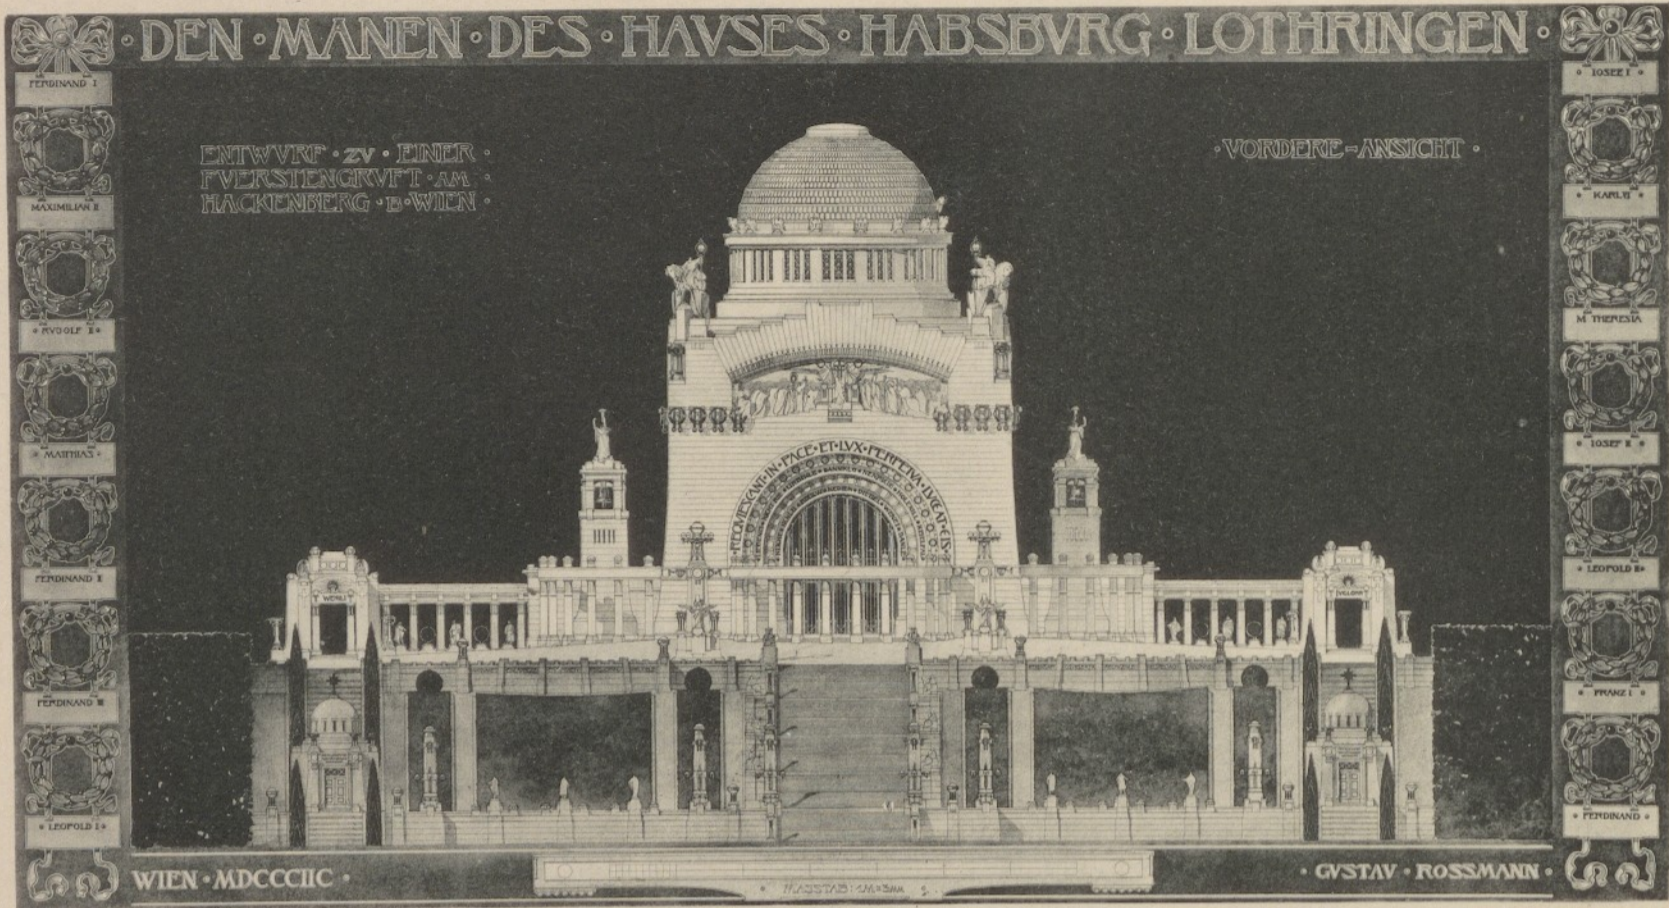

SKIZZE ZU EINER FÜRSTENGRUFT.
ERSTE SKIZZE.

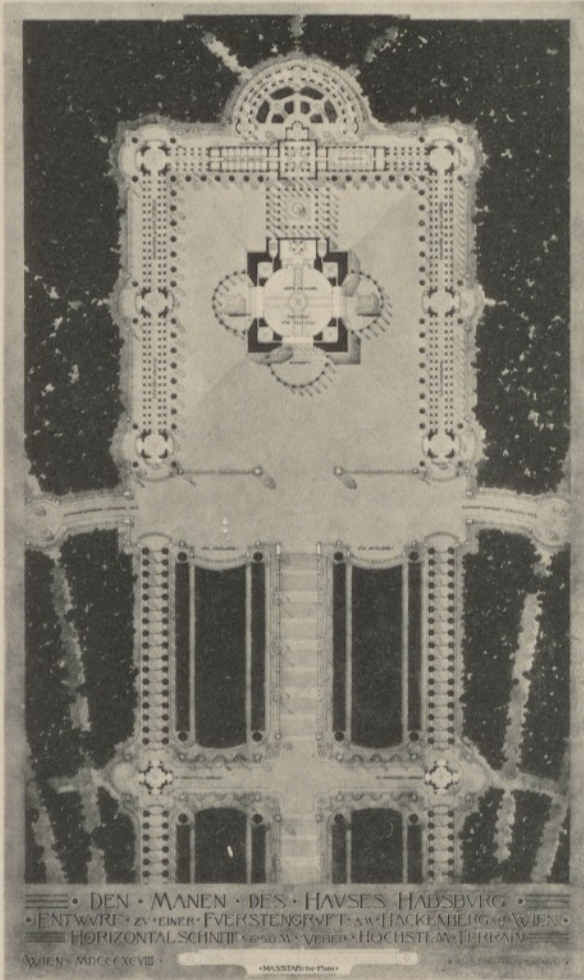

PARTIE DES SÄULENGANGES.

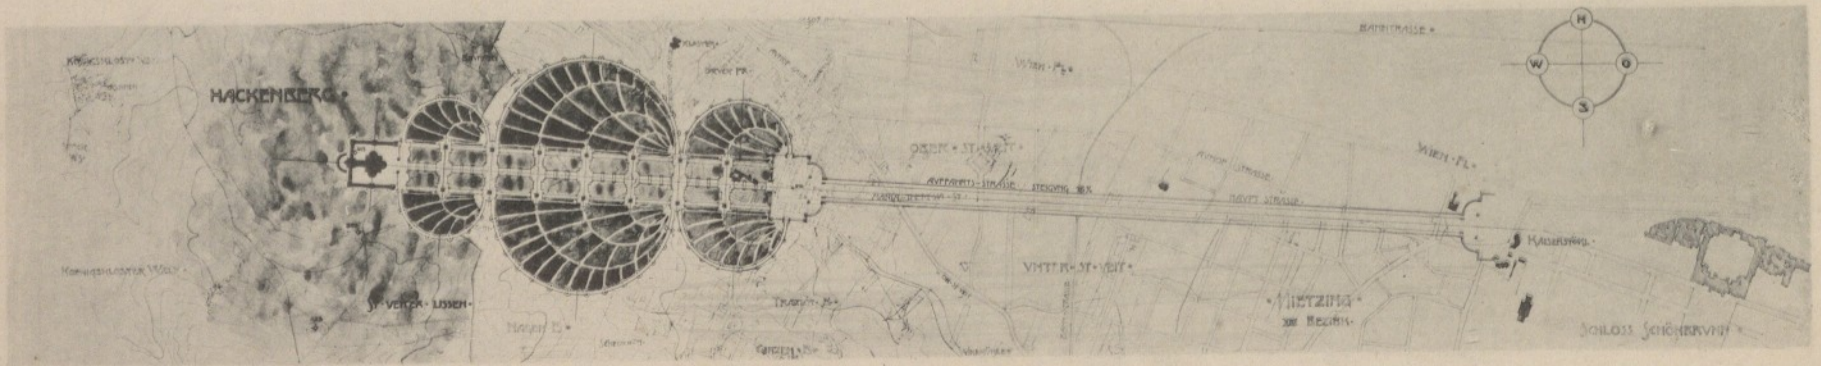

SITUATION.