


ENTWURF FÜR EIN ZINSHAUS.

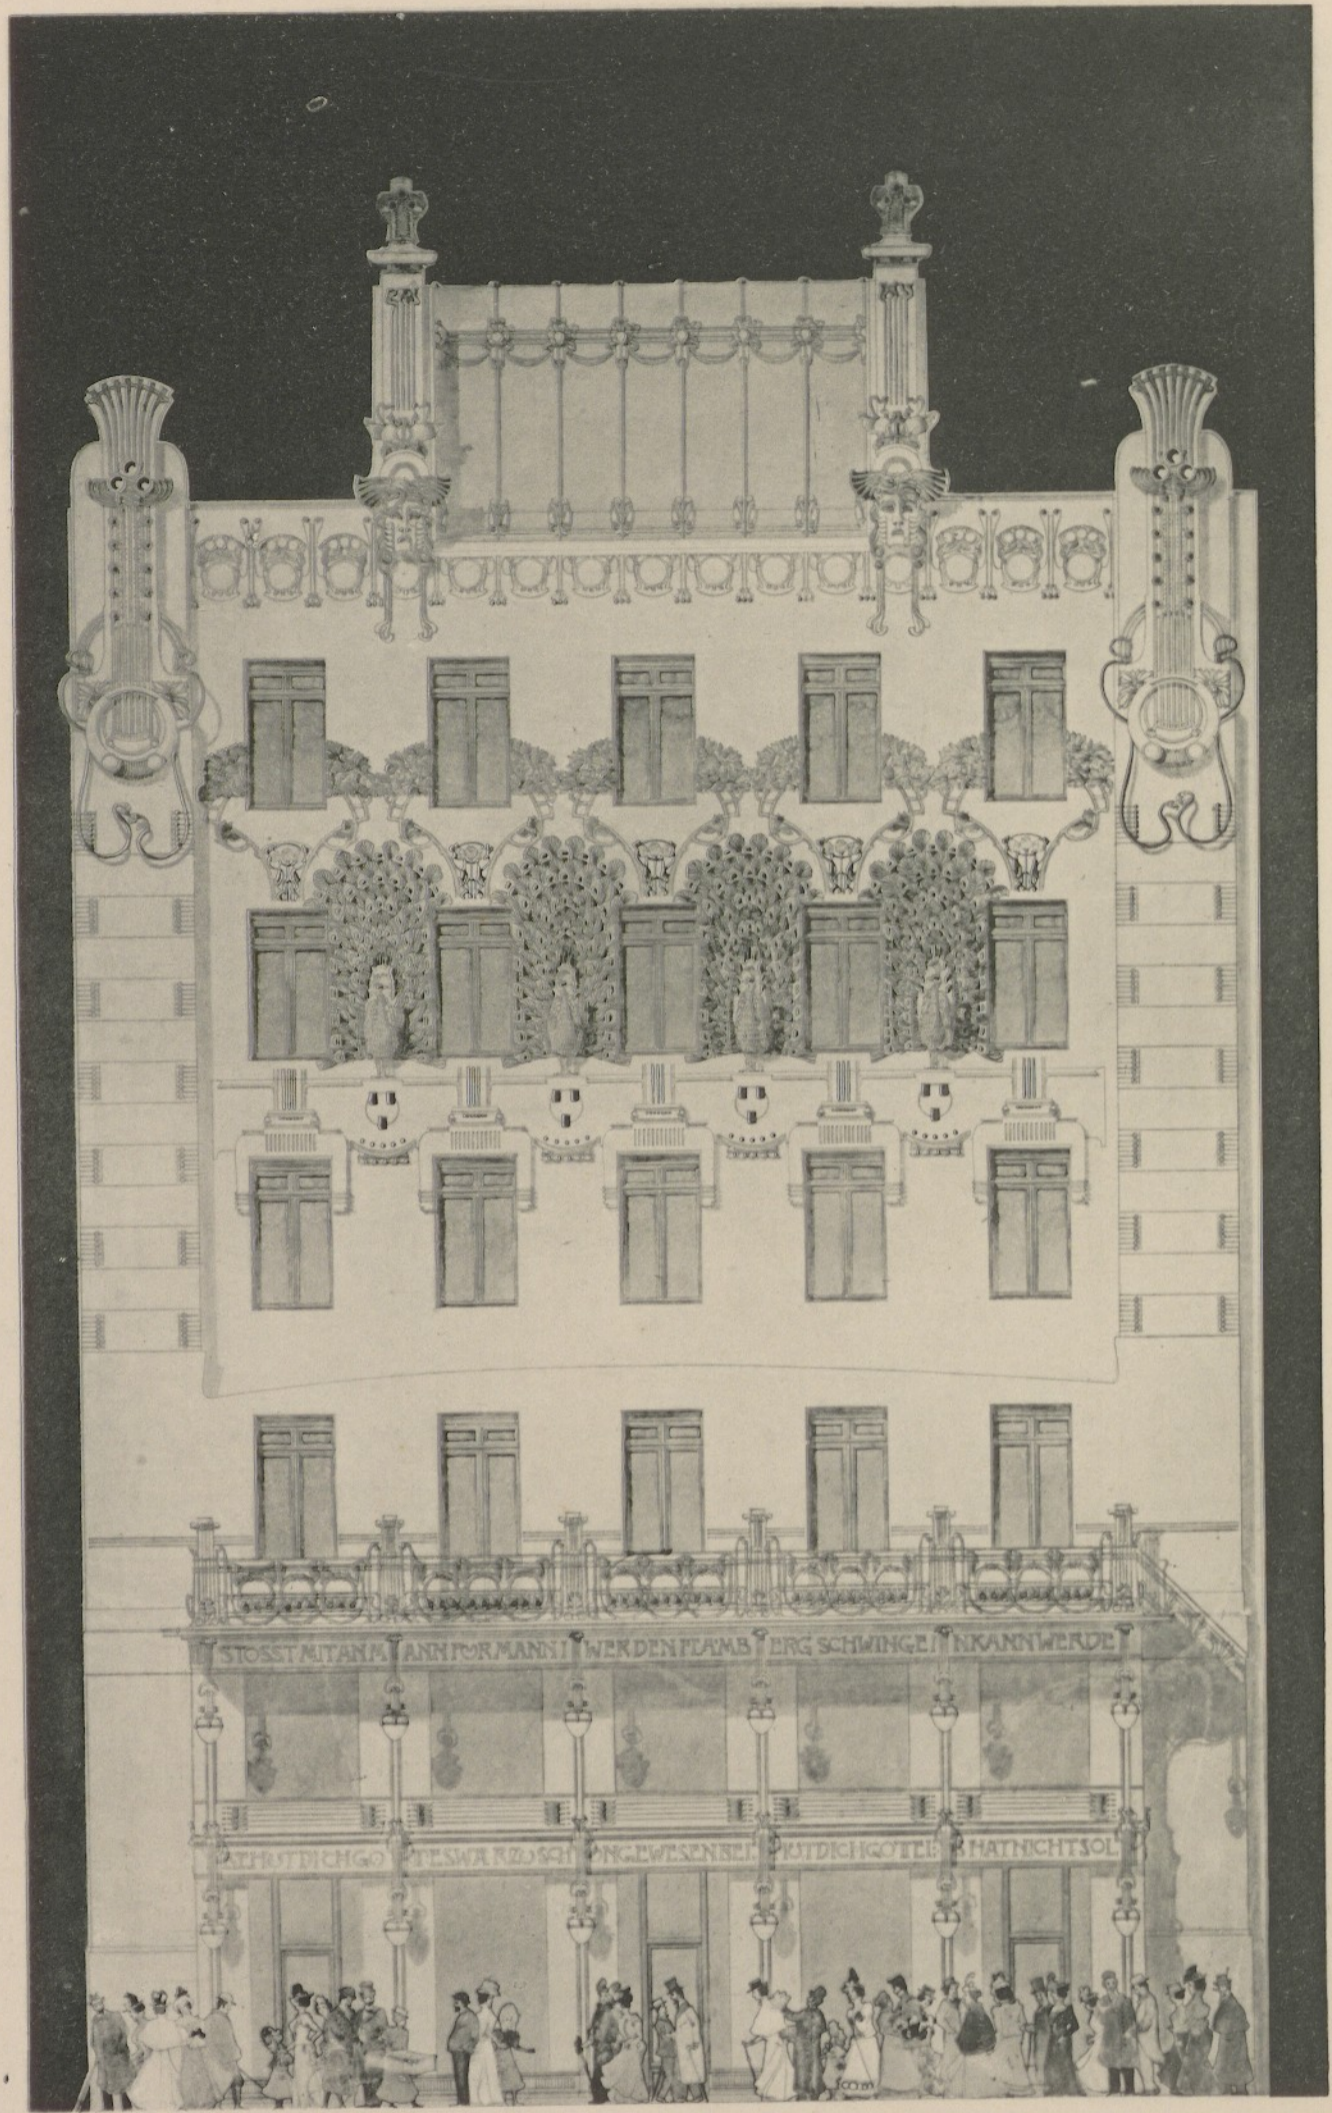

ARCHITEKT OTTO SCHÖNTHAL.