


ENTWURF FÜR EIN ZINSHAUS.



ARCHITEKT MARCELL KAMMERER.

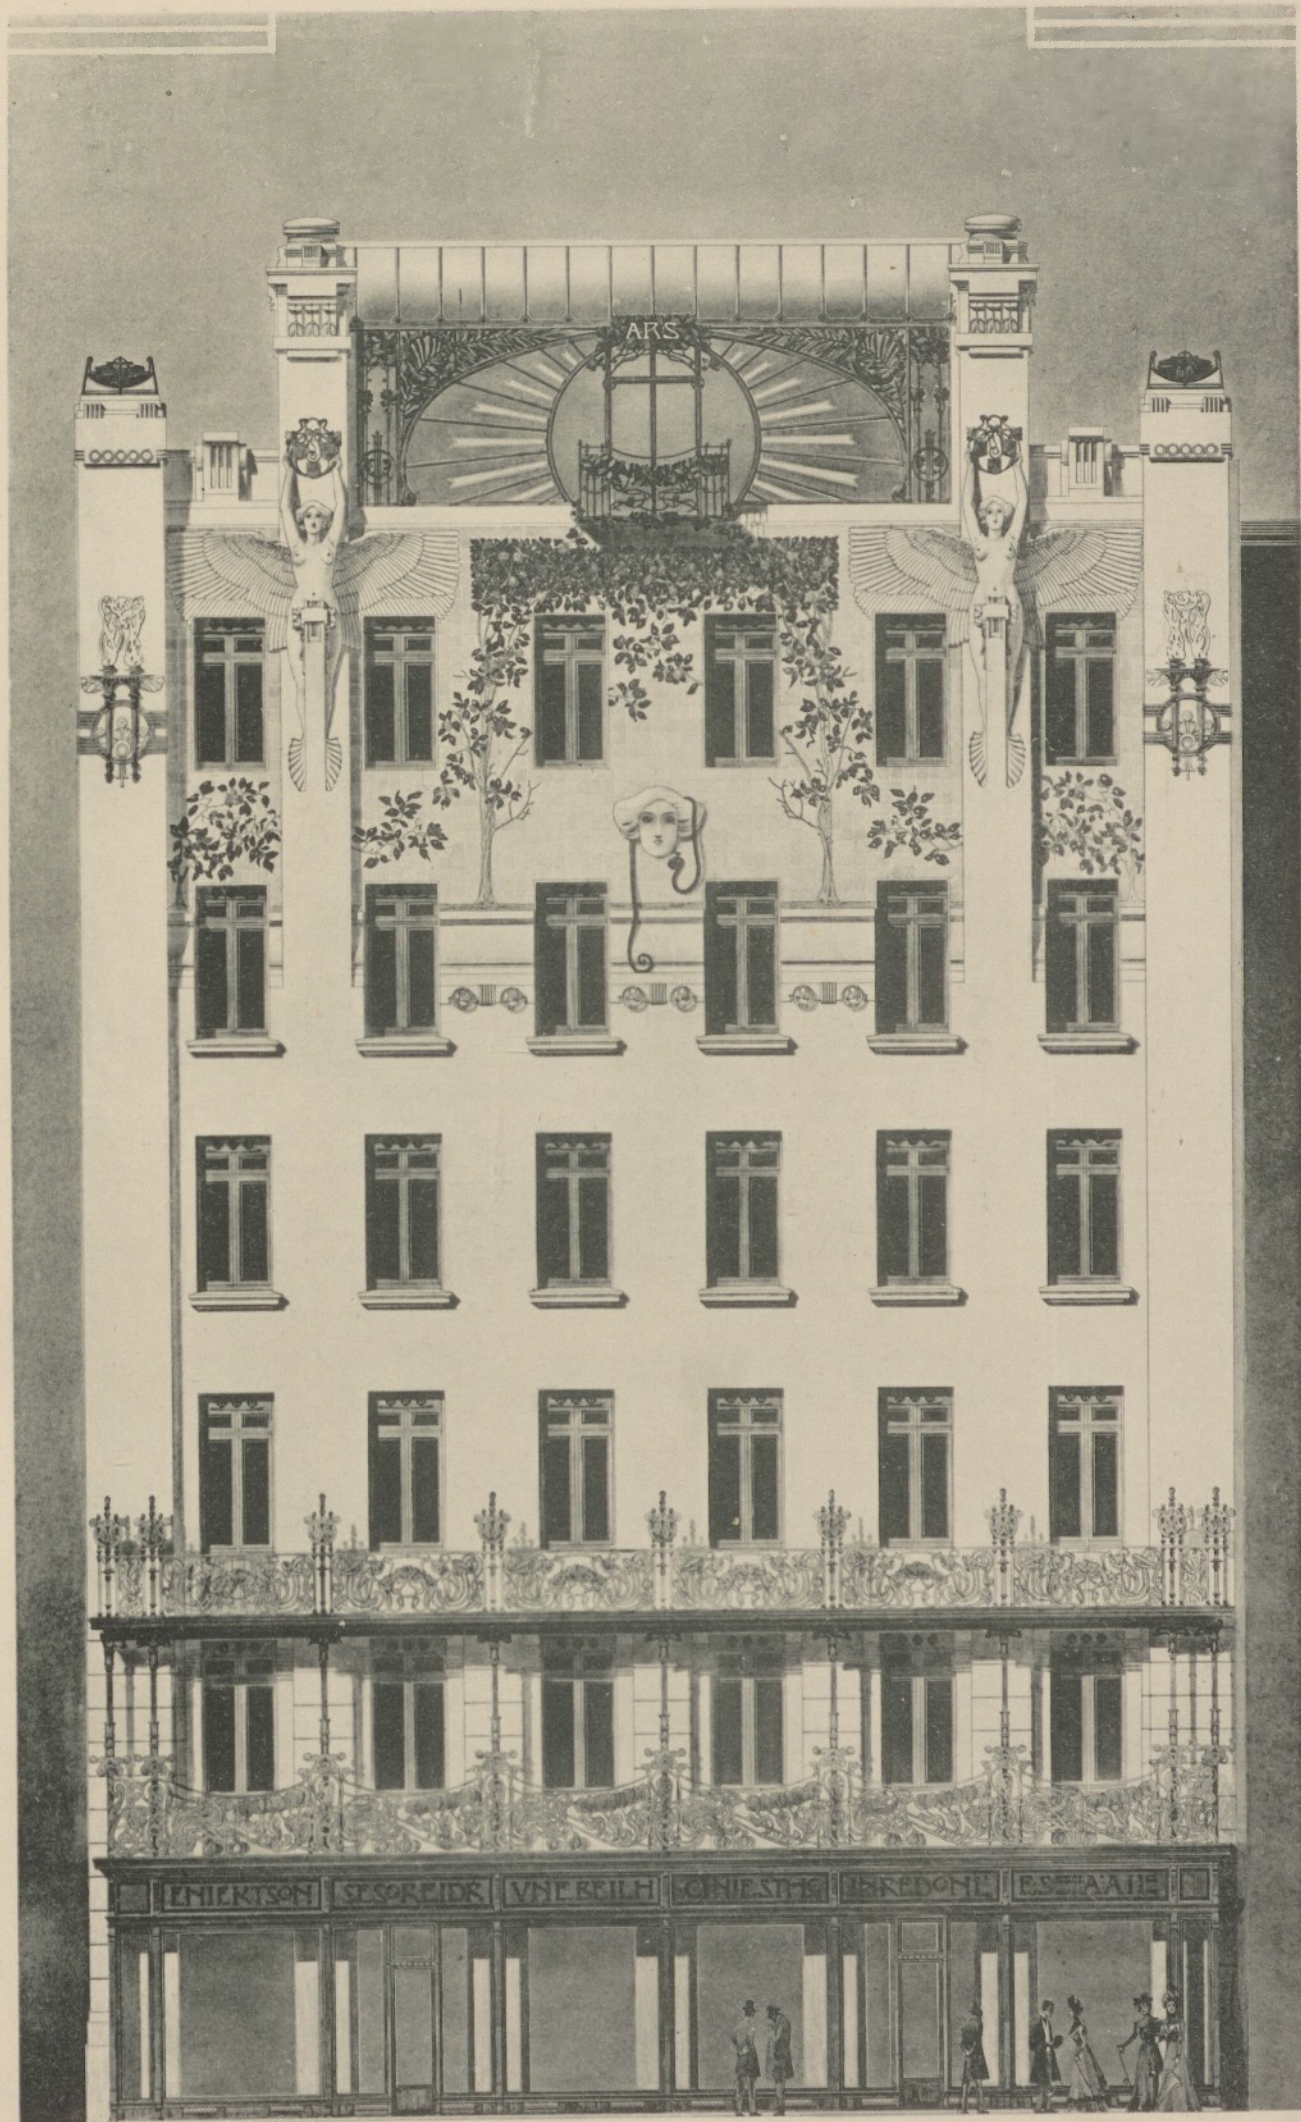