



ENTWÜRFE FÜR EINE VOLKSBANK.

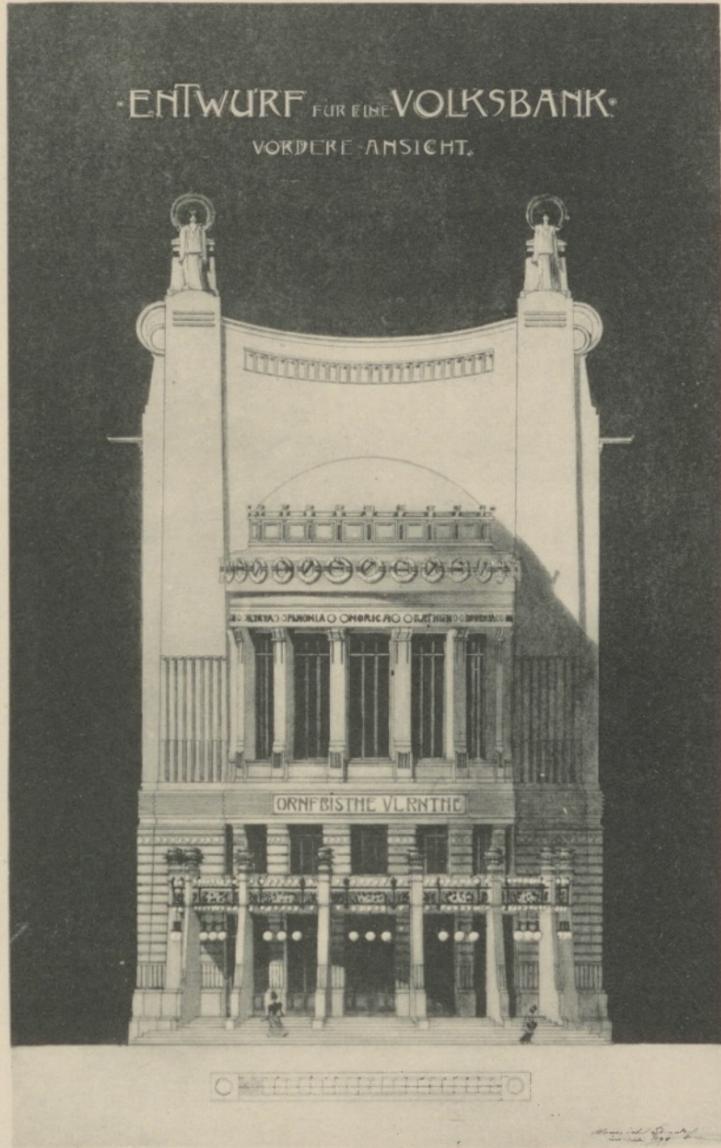


ARCHITEKT HEINRICH TOMEK.

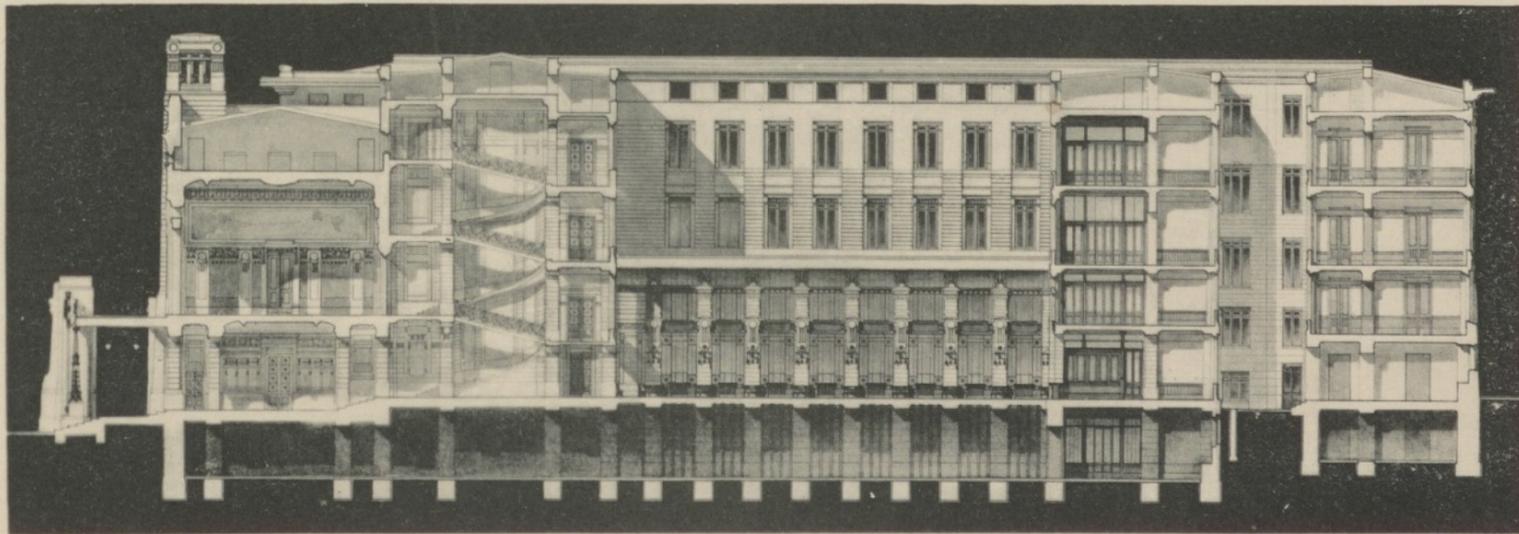

SCHNITT IN DER HAUPTACHSE.

ARCHITEKT OSKAR FELGL.

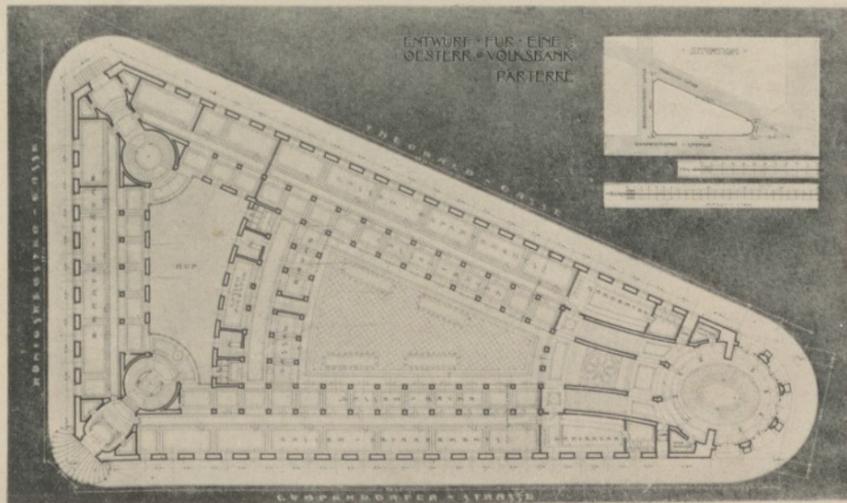

ARCHITEKT ALFRED FENZEL.

PARTERRE-GRUNDRISS.