


ENTWURF FÜR EIN SPECTAKEL-THEATER.

ARCHITEKT RODERICH SWOBODA.

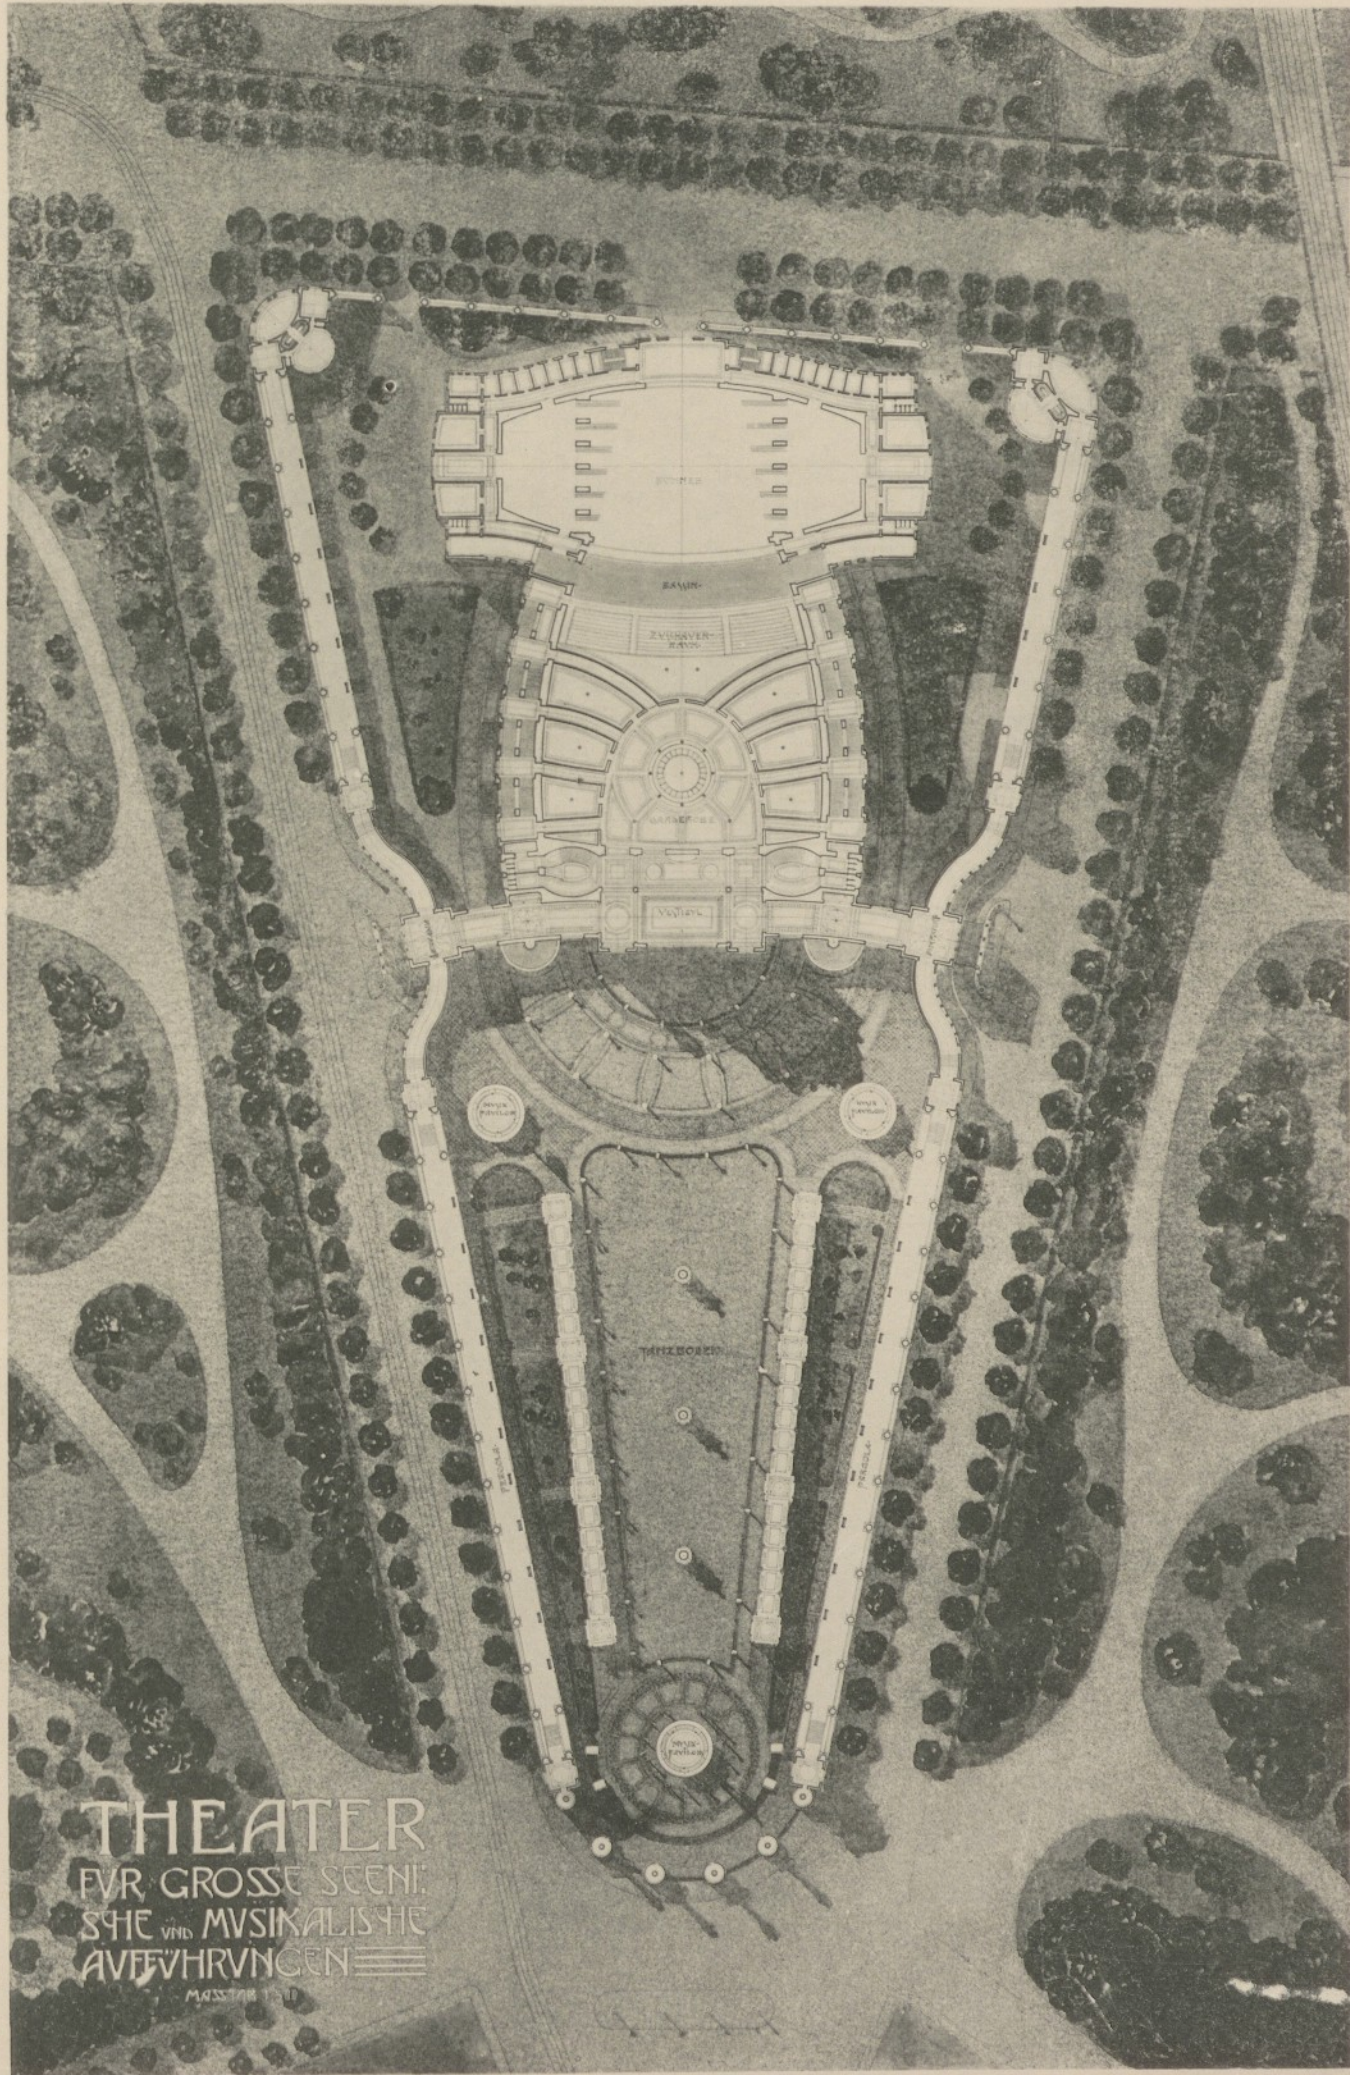

THEATER
FÜR GROSSE SCENEN
SOWIE MUSIKALISCHE
AUFFÜHRUNGEN

SITUATION.