


ENTWURF FÜR EINE MENAGERIE.

ARCHITEKT FRANZ MATOUŠČEK.

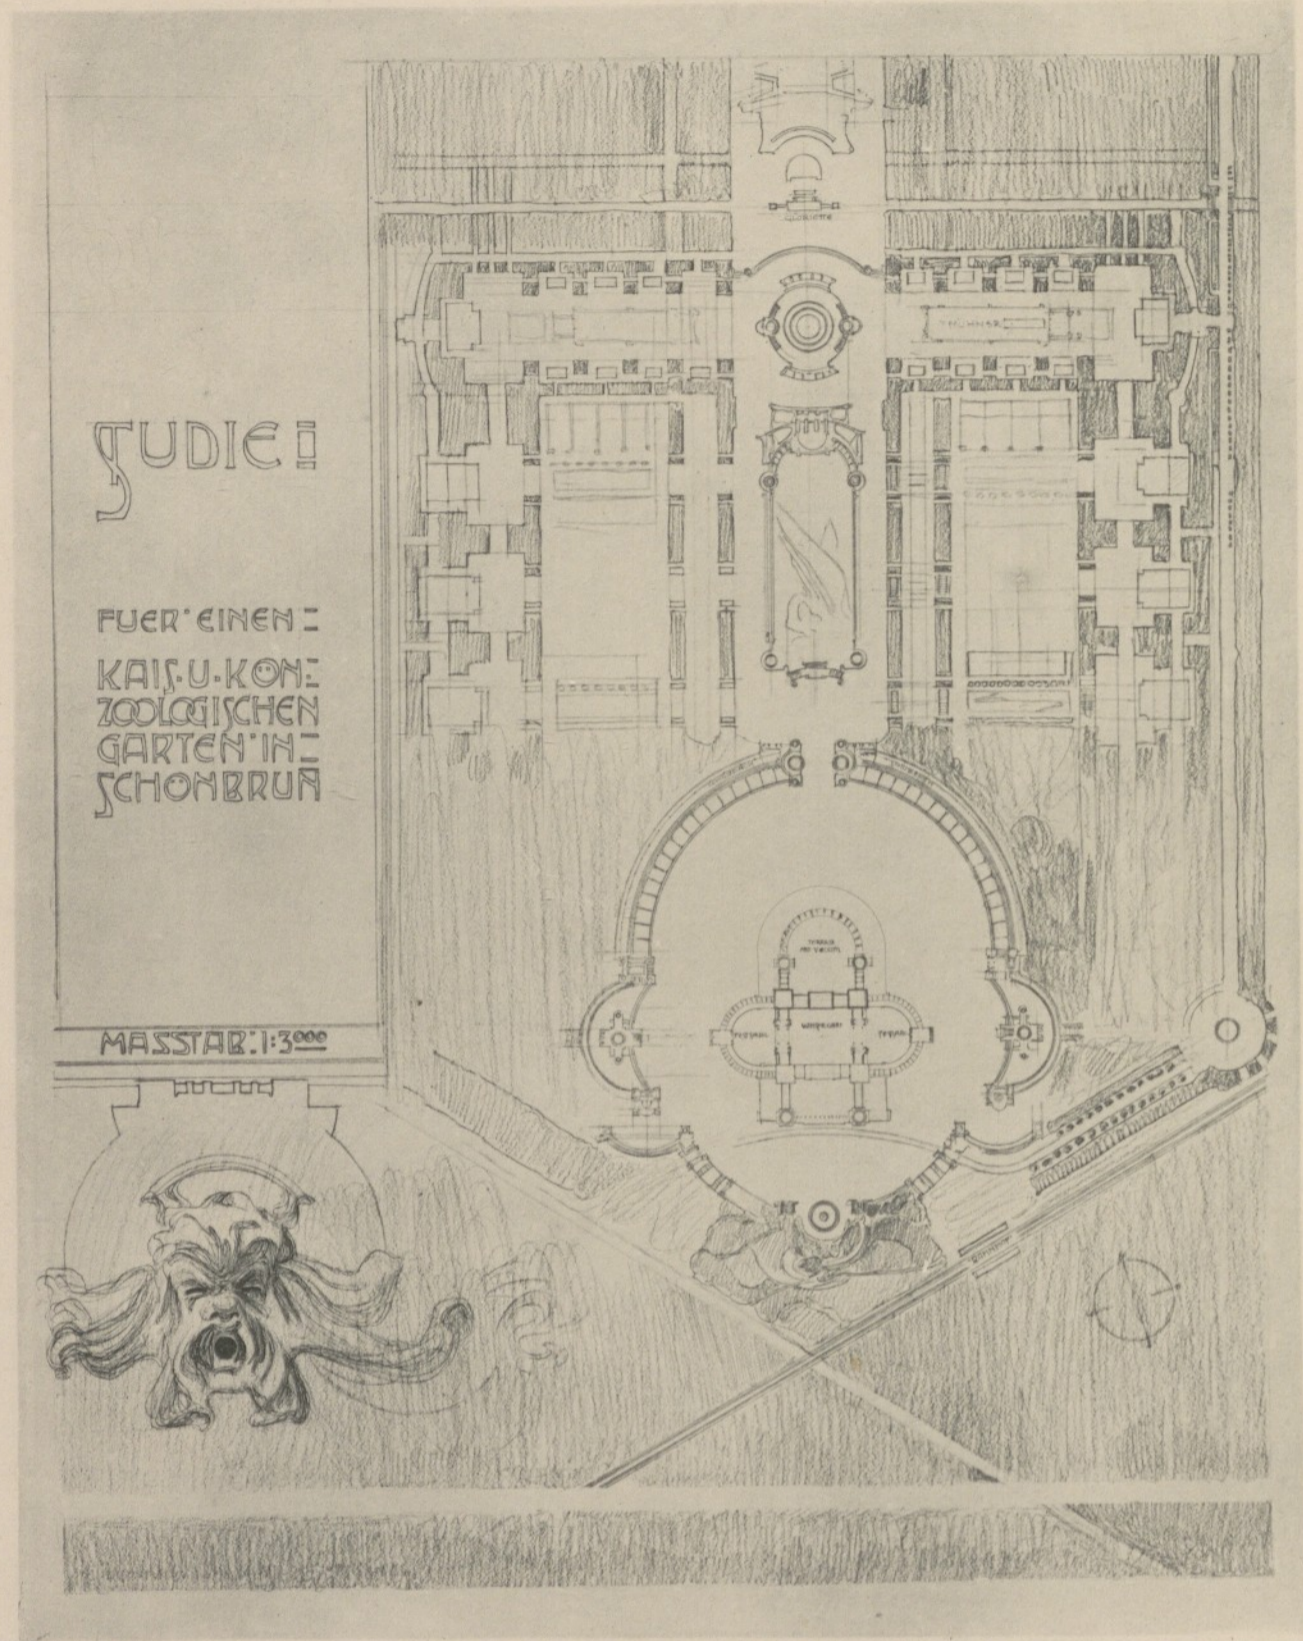

SITUATION.