


## ENTWURF FÜR EINE FÜRSTENGRUFT.

ARCHITEKT GUSTAV ROSSMANN.

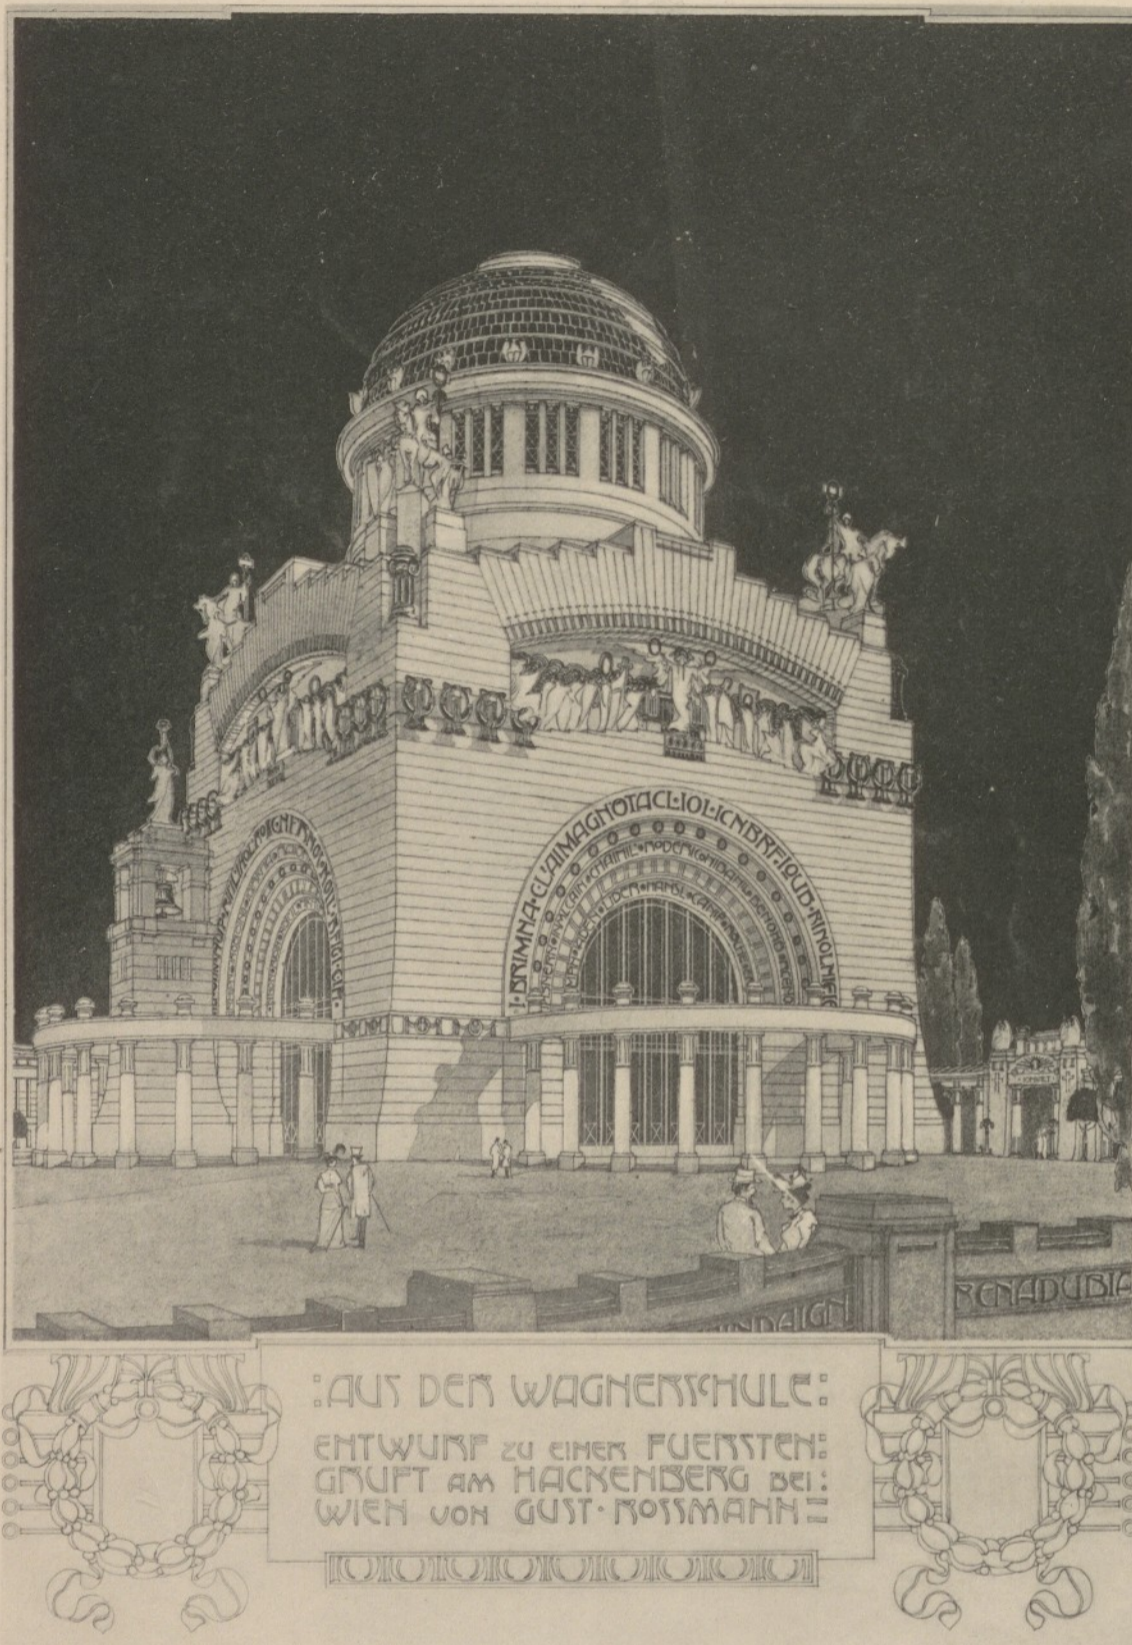

PERSPECTIVE DER GRUFTKIRCHE.

Dieses Project erschien im vorjährigen Supplementhefte »aus der Wagnerschule«. Als Ergänzung in diesem Hefte eine Perspective. Dieselbe stellt die eigentliche Gruftkirche dar, welche sich der Projectant als mächtigen Centralbau mit vergoldeter, von weitem sichtbarer Kuppel gedacht hat.