


PAUL GÜTL.  
MIETHAUS.  
FAÇADE.  
SCHUL-  
PROJECT.  
I. JAHRGANG.

MIETHAUS

WOLZELLE-RIEMER-  
GASSE FACADEND. 25

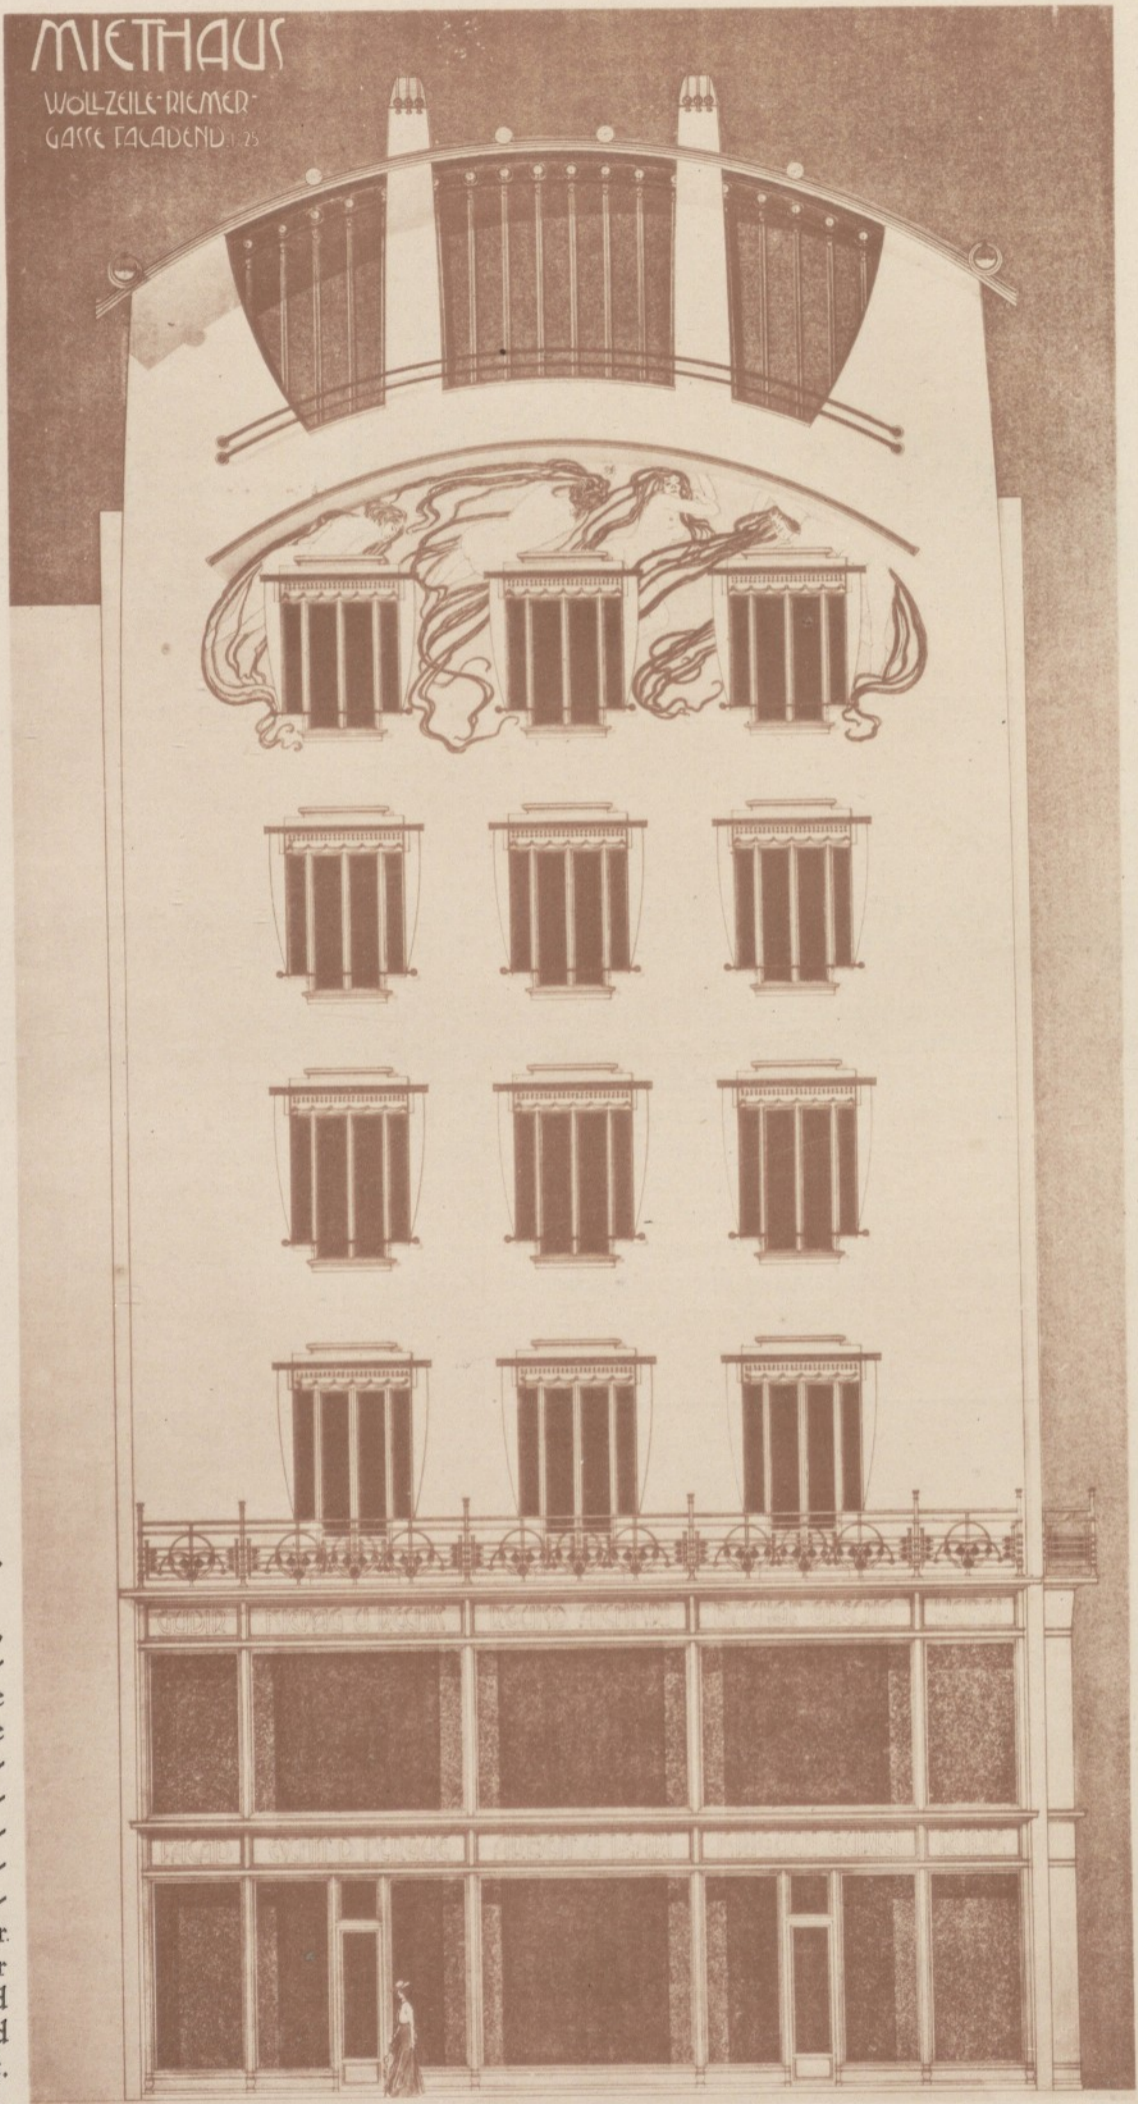

HANS  
SCHLECHTA.  
MIETHAUS.  
FAÇADEN-  
DETAIL.  
SCHUL-  
PROJECT.  
I. JAHRGANG.

In der Absicht, die Wirkung der Façade auf ihre Farbe zu basieren, wurde bunte Fayencever-  
kachelung und gelblich-weisser Verputz gewählt. Dieser wird durch ein-  
gravierten Golddecor belebt, und auch der Ladenvorbau und die Balkongitter sind theilweise vergoldet.  
Hans Schlechta.