


ANSICHT GEGEN DEN DONAU CANAL:

GALERIE:

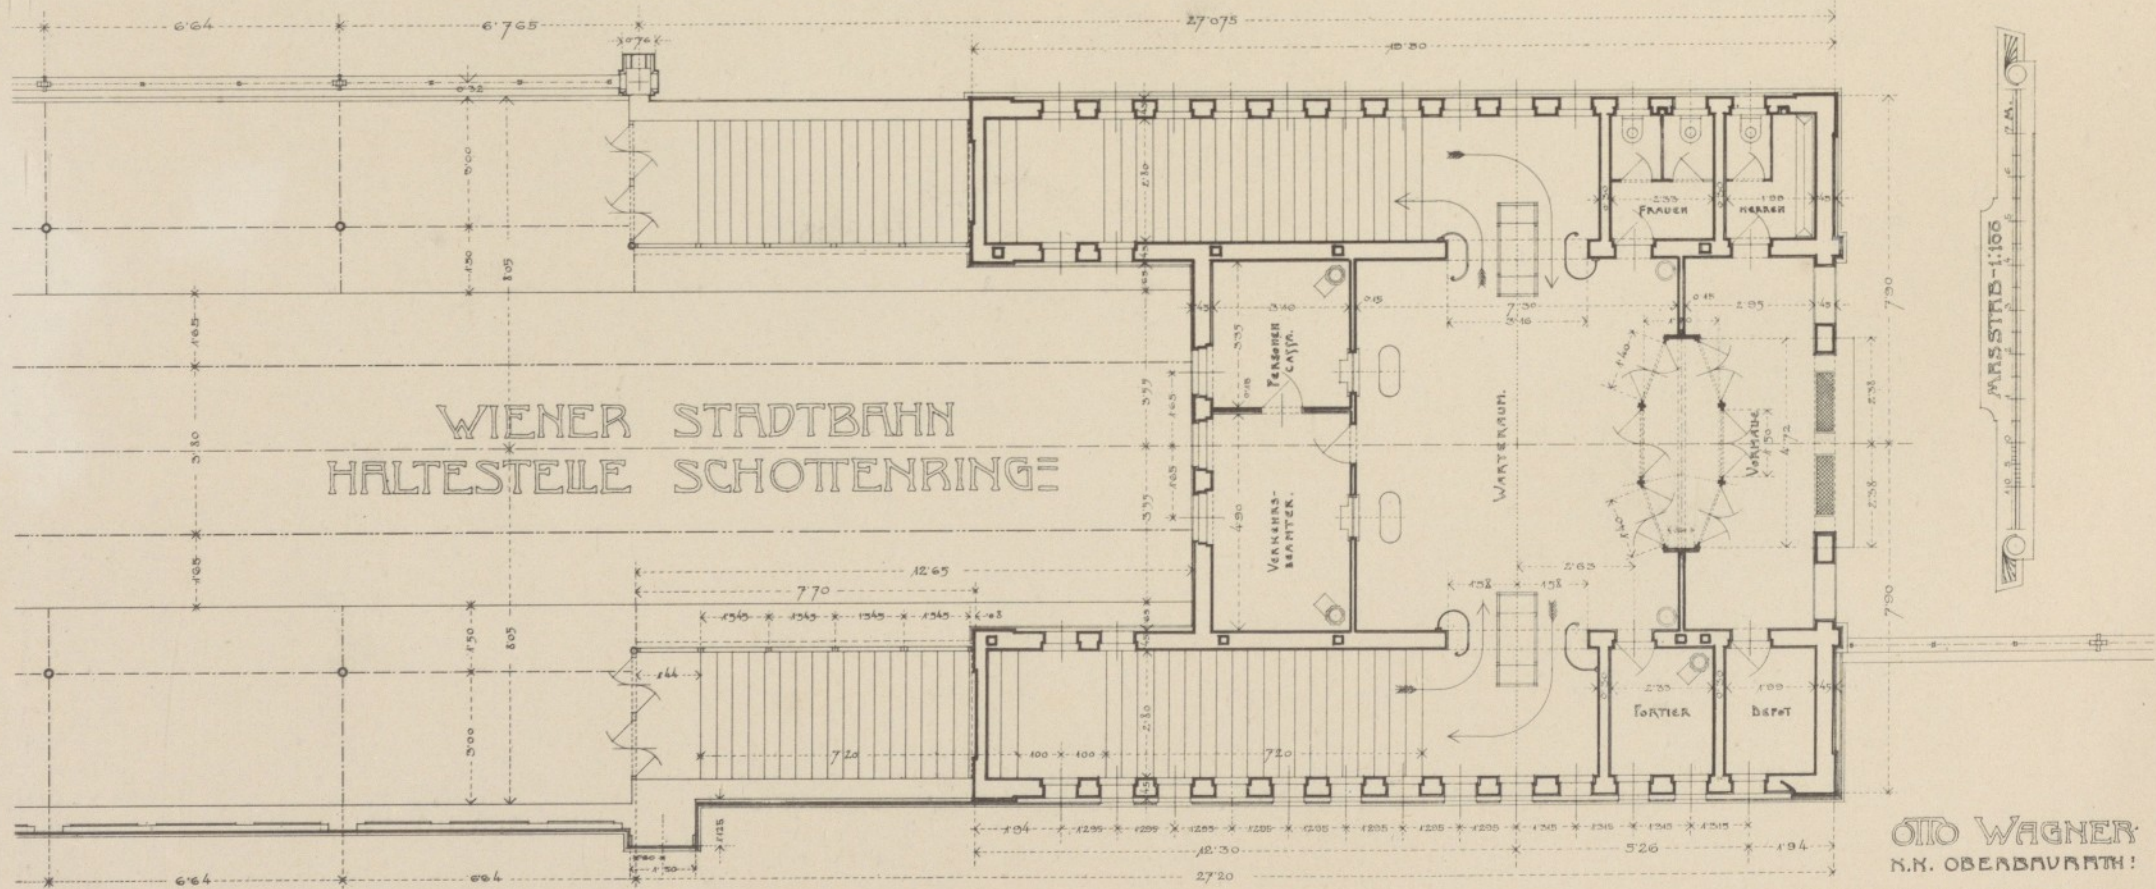

WIENER STADTBahn
HALTESTELLE SCHOTTENRINGE

OTTO WAGNER
K.K. OBERBAUAMT

VERVIELFÄLTIGUNG VORBEHALTEN
WIEN BEI ANTON SCHROLL & CO.