




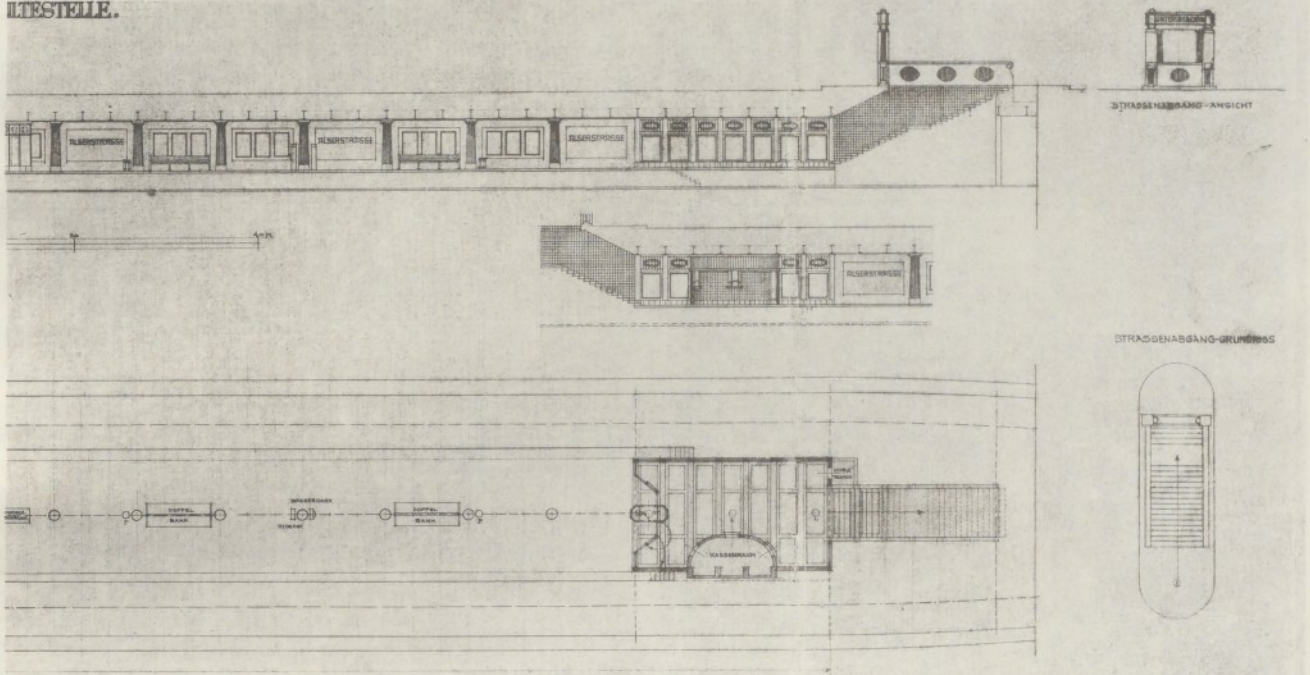

Nr. 4.


Hermann Aichinger, Architekt Z.-V. und Heinrich Schmid, Architekt Z.-V.


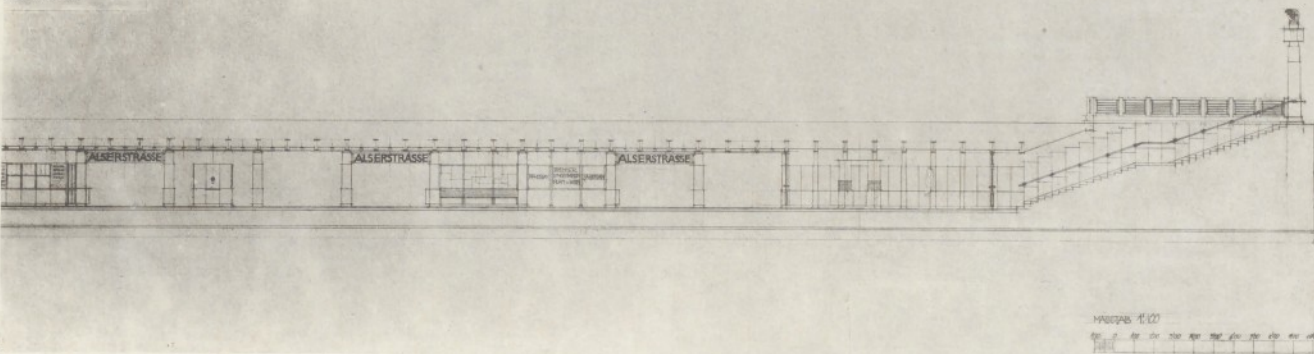

Nr. 5.

MASSSTAB 1:100

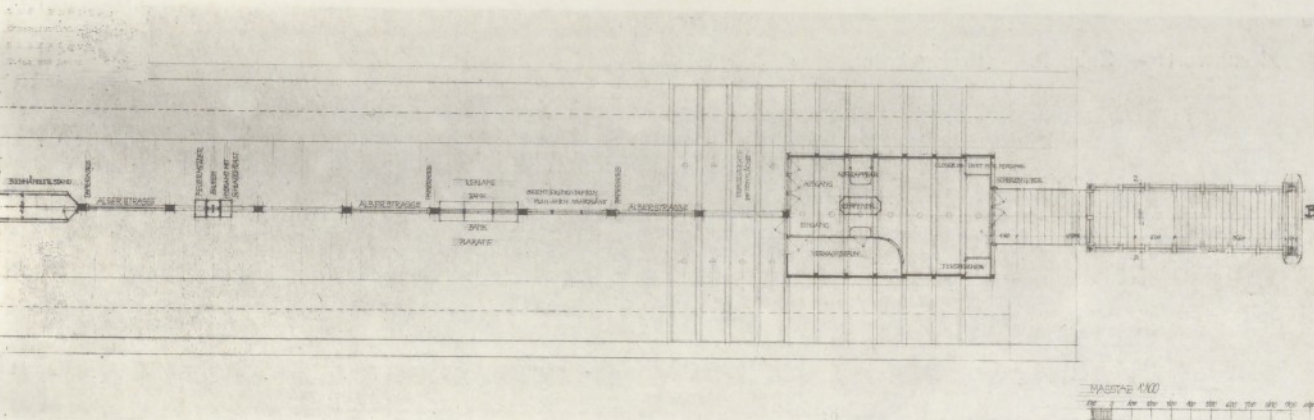

Nr. 5.

MASSSTAB 1:100

Franz Günther, Architekt.