



Pläne zum Stockwerks-Aufbau Hotel Bristol.

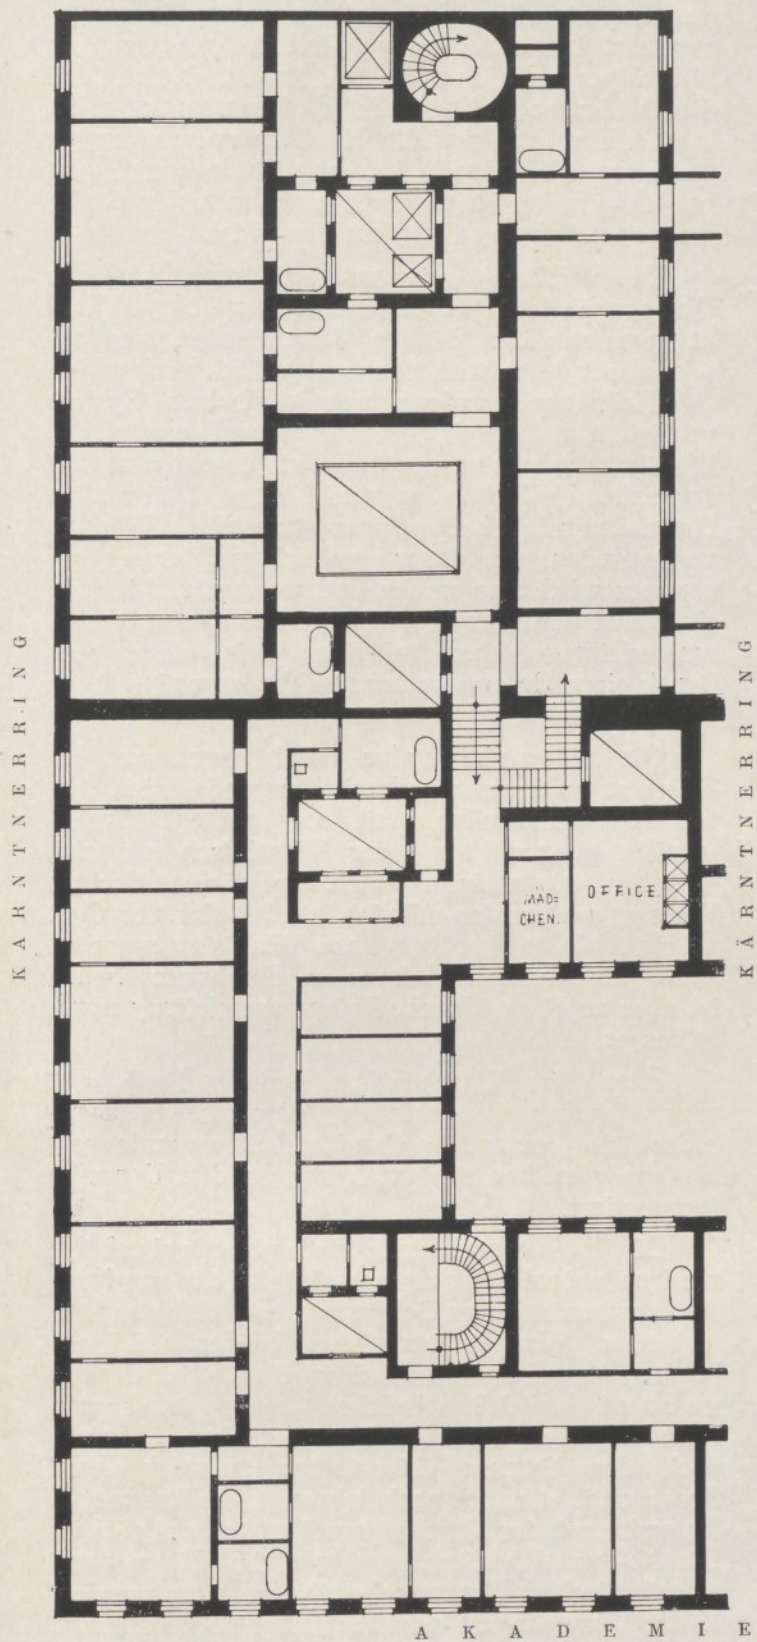

III. Stock — Alter Bestand.

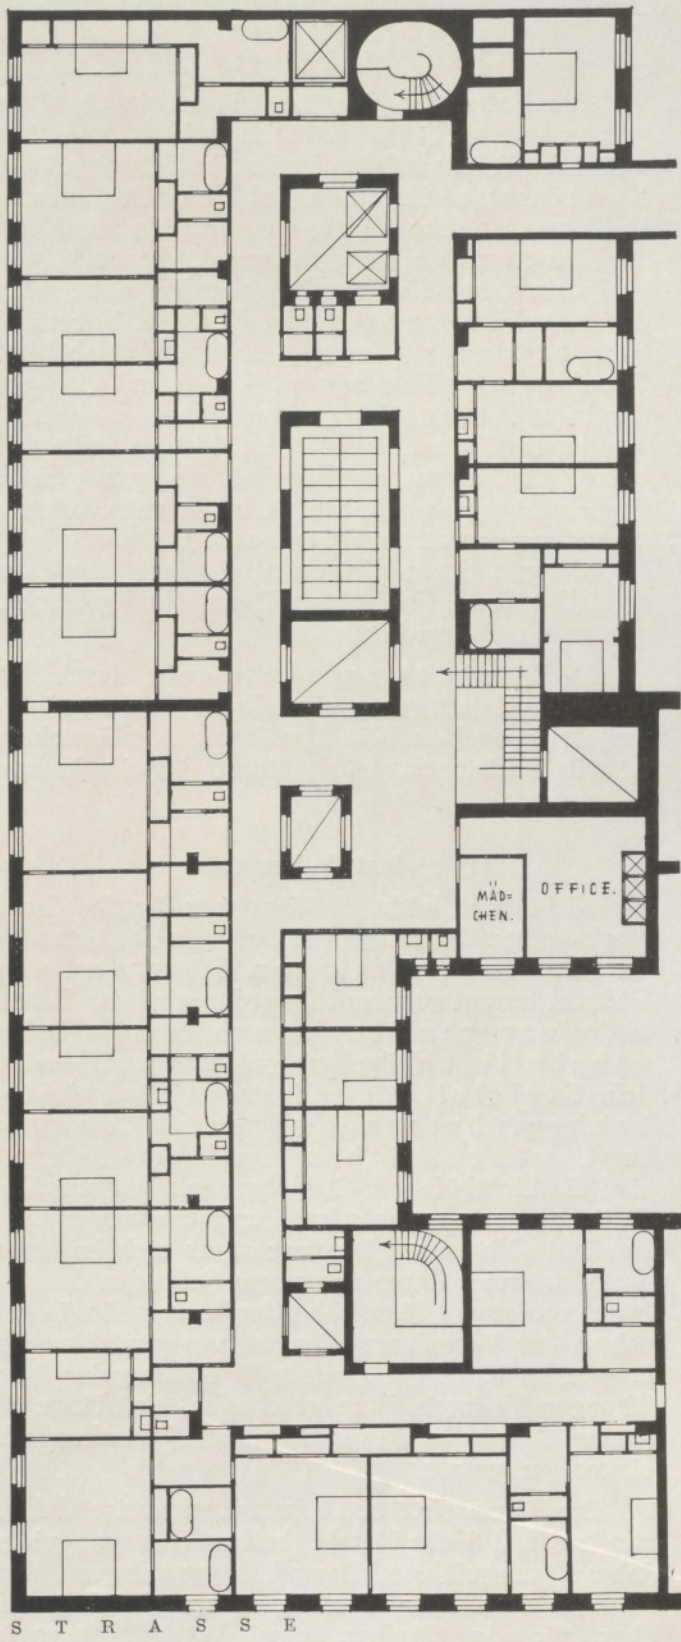

IV. Stock — Aufbau.