


„Neubauten und Concurrenzen
in Oesterreich und Ungarn“ 1895.

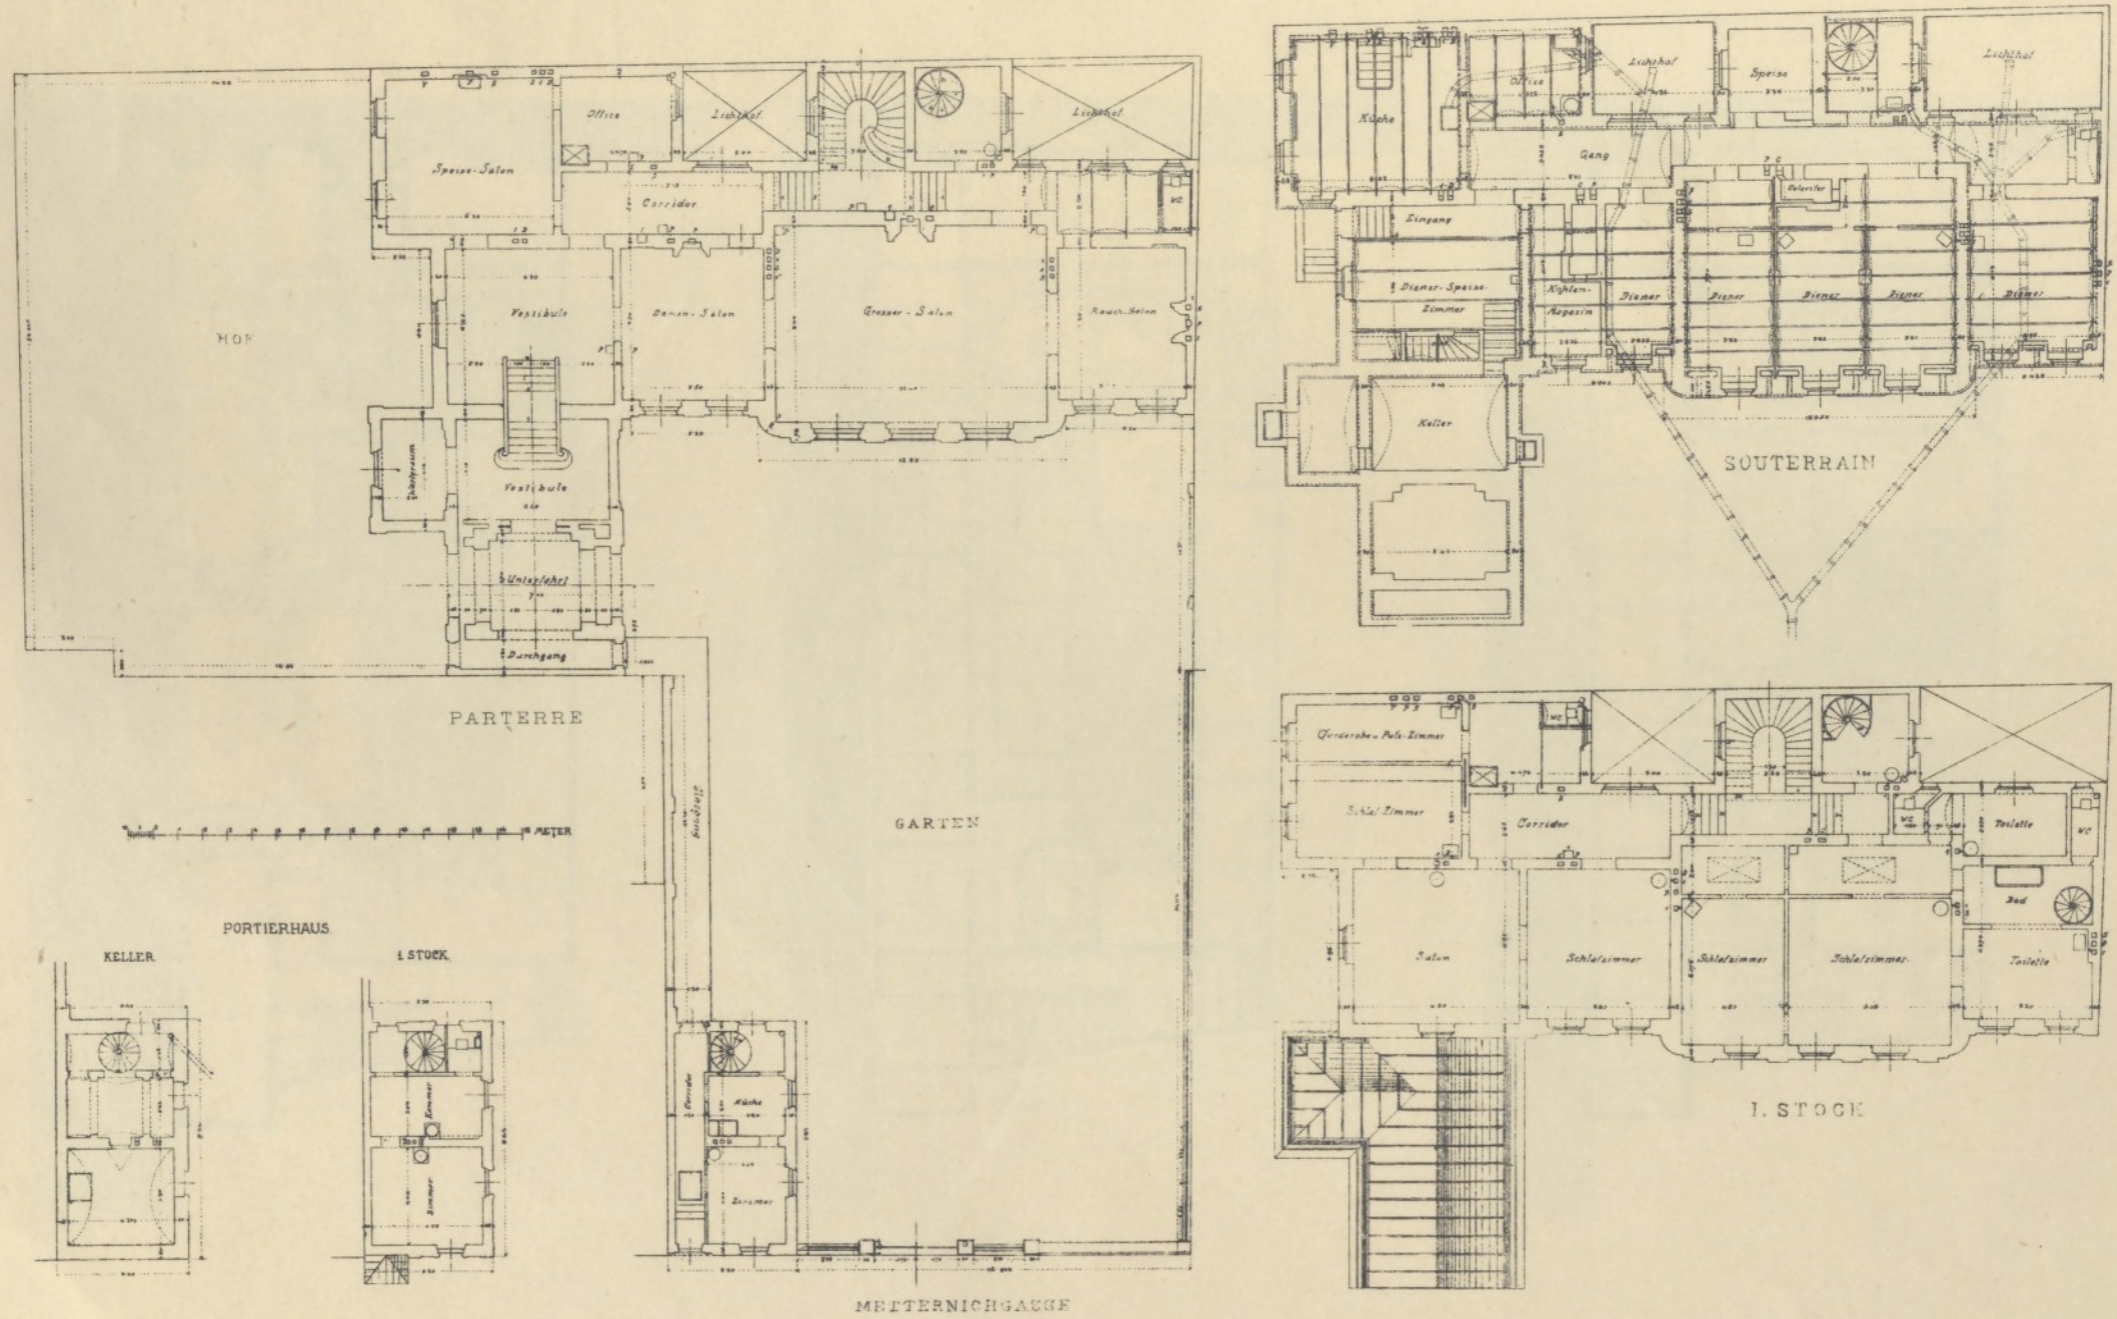

Palais, Wien, Metternichgasse 8.

Architekten Bauque und Pic.