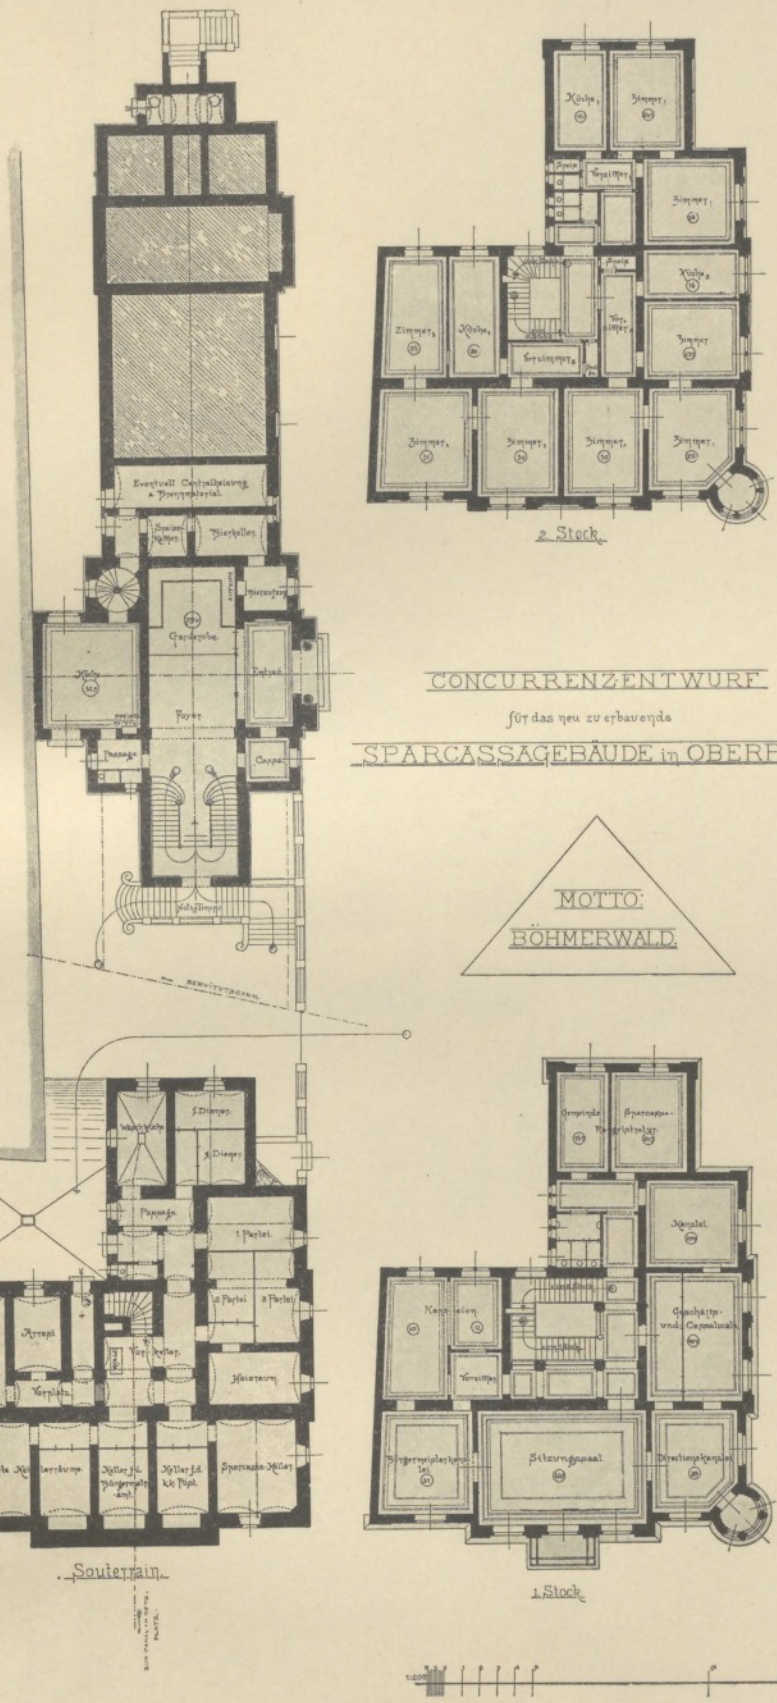

CONCURRENZENTWURF

für das neu zu erbauende

SPARCASSAGEBÄUDE in OBERPLAN.

MOTTO:

BÖHMERWALD.

Concurrenz-Entwurf für ein Sparcassagebäude in Oberplan.

ERSTER PREIS.

Architekt GOTTLOB ALBER in Brünn.

VERLAG VON MORITZ PERLES, WIEN.

DRUCK VON JOHANN N. VERNAY IN WIEN.

DRUCK VON JOHANN N. VERNAY IN WIEN.