
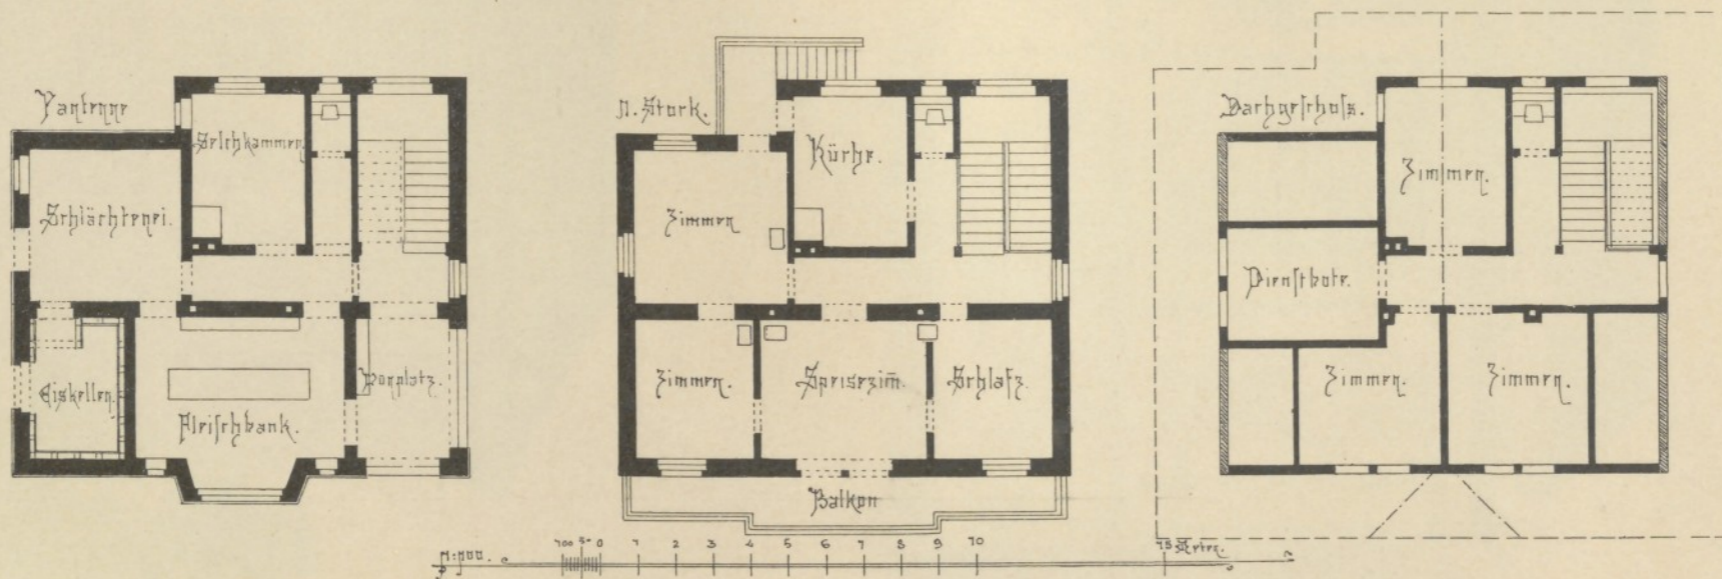
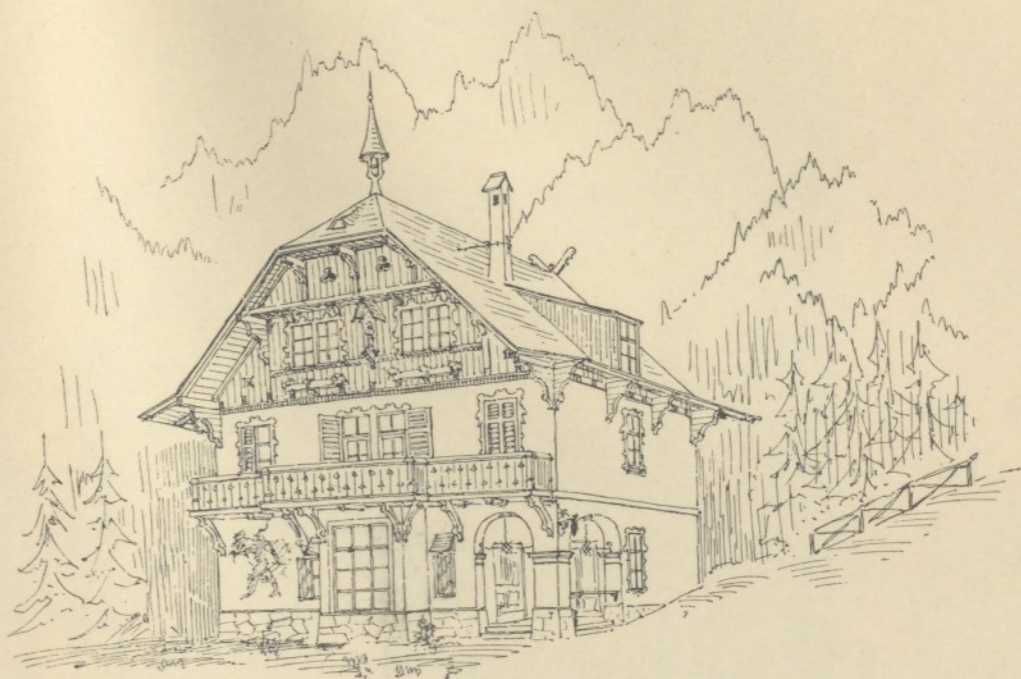


Fleischbank zu Unter-Ach am Attersee

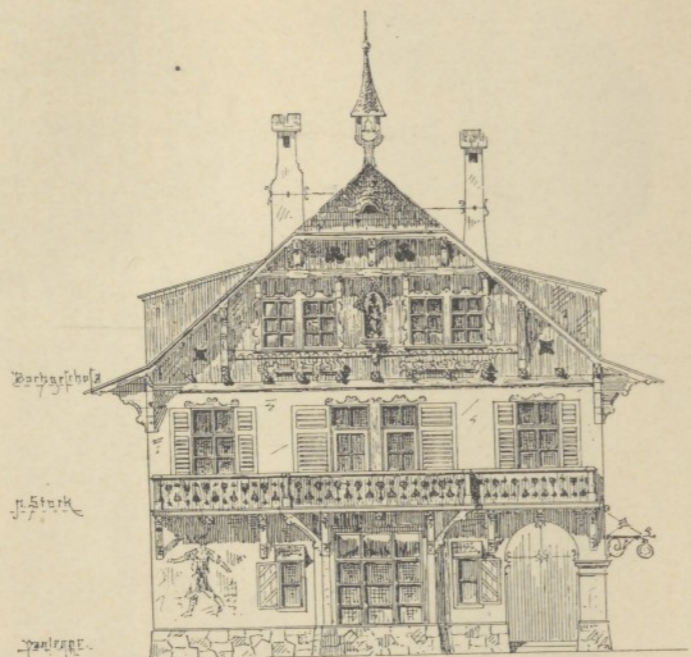

Fleischbank zu Unter-Ach am Attersee.

Architekt OSCAR MARMOREK in Wien.