


INV. Nr. 219

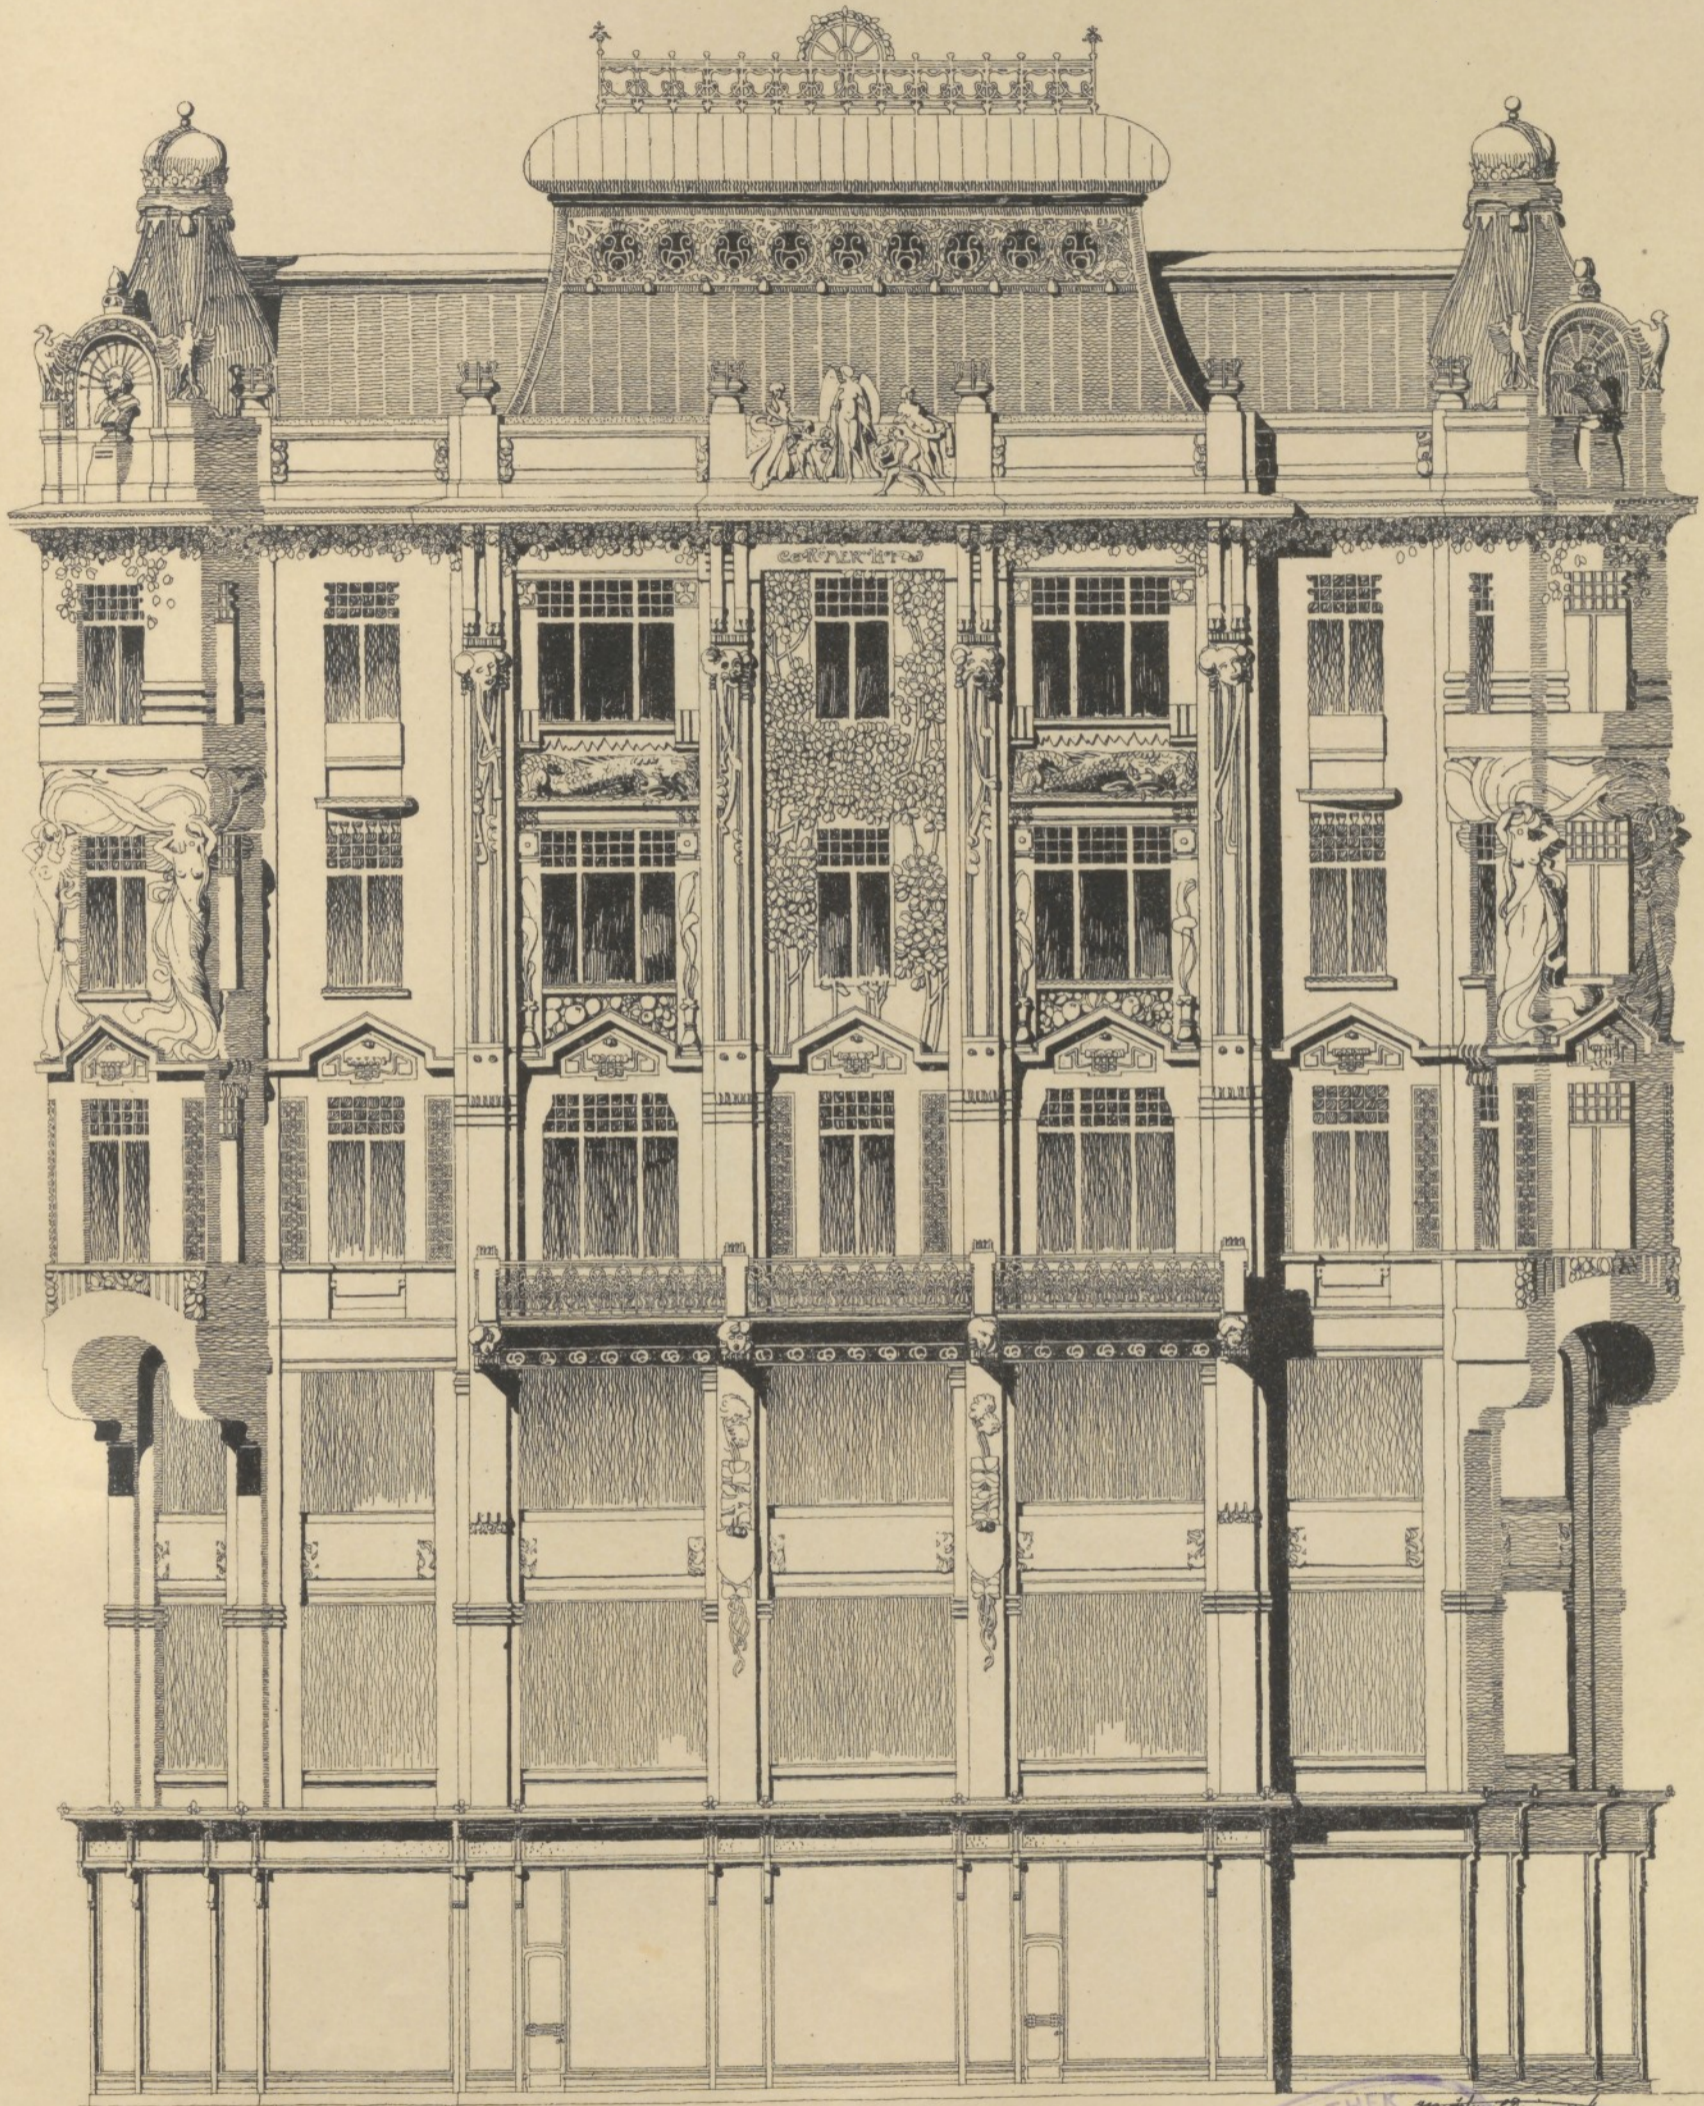

K. k. Baurath Jul. Deininger. ◊ DER »RÖMERHOF«
IN WIEN, I, AM HOHEN MARKT. ◊ ◊ ◊ ◊
Baumeister C. Holzmann & Co., Wien. ◊ ◊ ◊ ◊

Verlag von Friedr. Wolfrum & Co., Wien u. Leipzig.

Handwritten signature: *J. Deininger*
Circular stamp: HANDELSBIBLIOTHEK ARCHITECTURABTHEILUNG AKADEMIE DER BILD. KUNSTE
Rectangular stamp: K. K. B. U. B. B. 1888