INV. Nr. 219

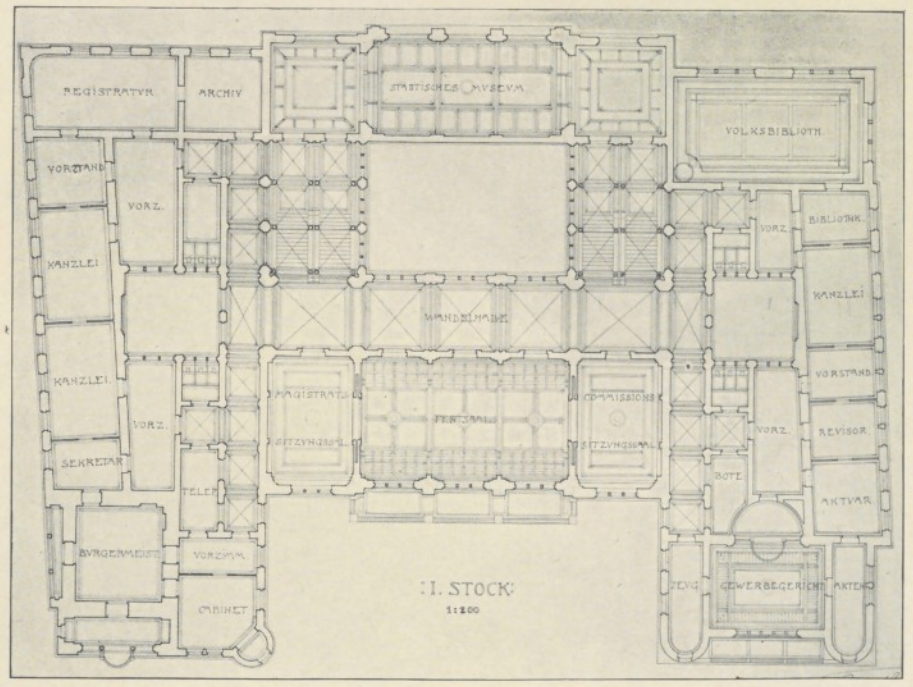

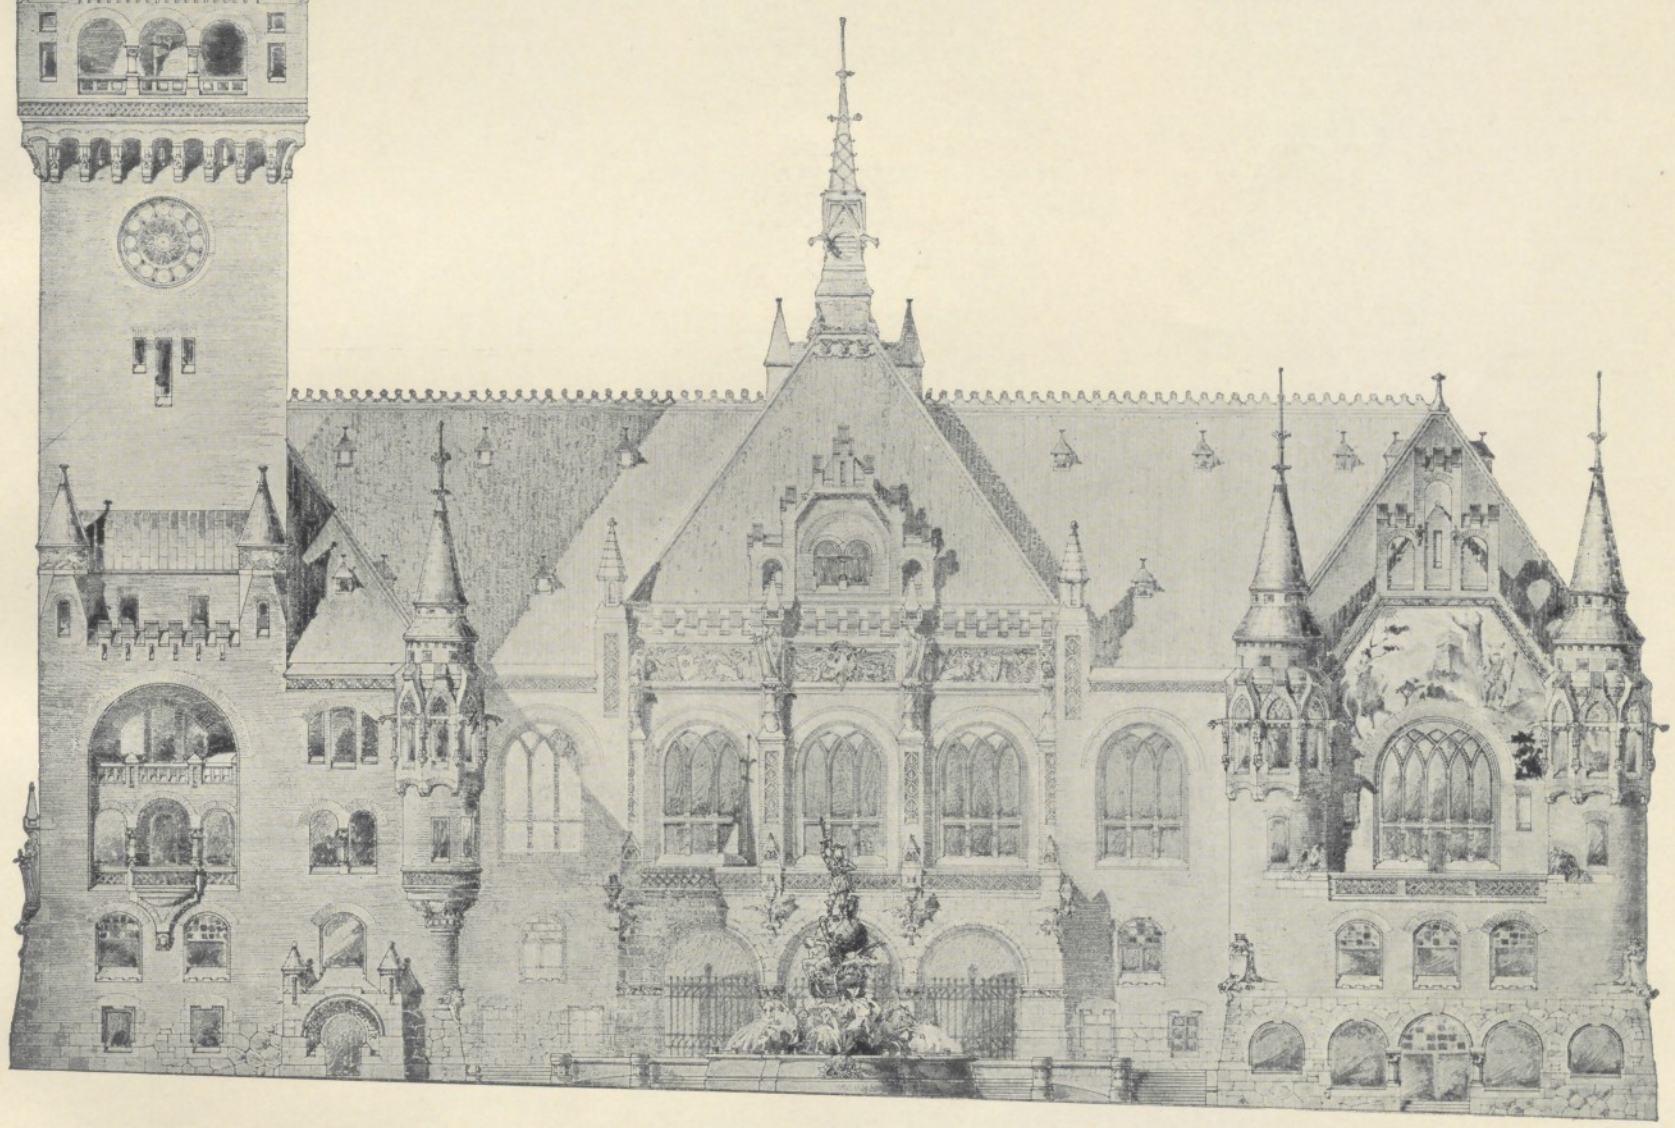

Architekt K. Benirschke. ◇ ENTWURF FÜR EIN RATHHAUS IN MÄHR.-SCHÖNBERG. ◇ ◇ ◇ ◇

Verlag von Friedr. Wolfrum & Co., Wien u. Leipzig.

Ausgeschieden von der Bibl. d. K.-Akad. Wien
HANDBIBLIOTHEK DER ARCHITEKTURSCHULEN AN DER AKADEMIE DER BILD. KÜNSTE