

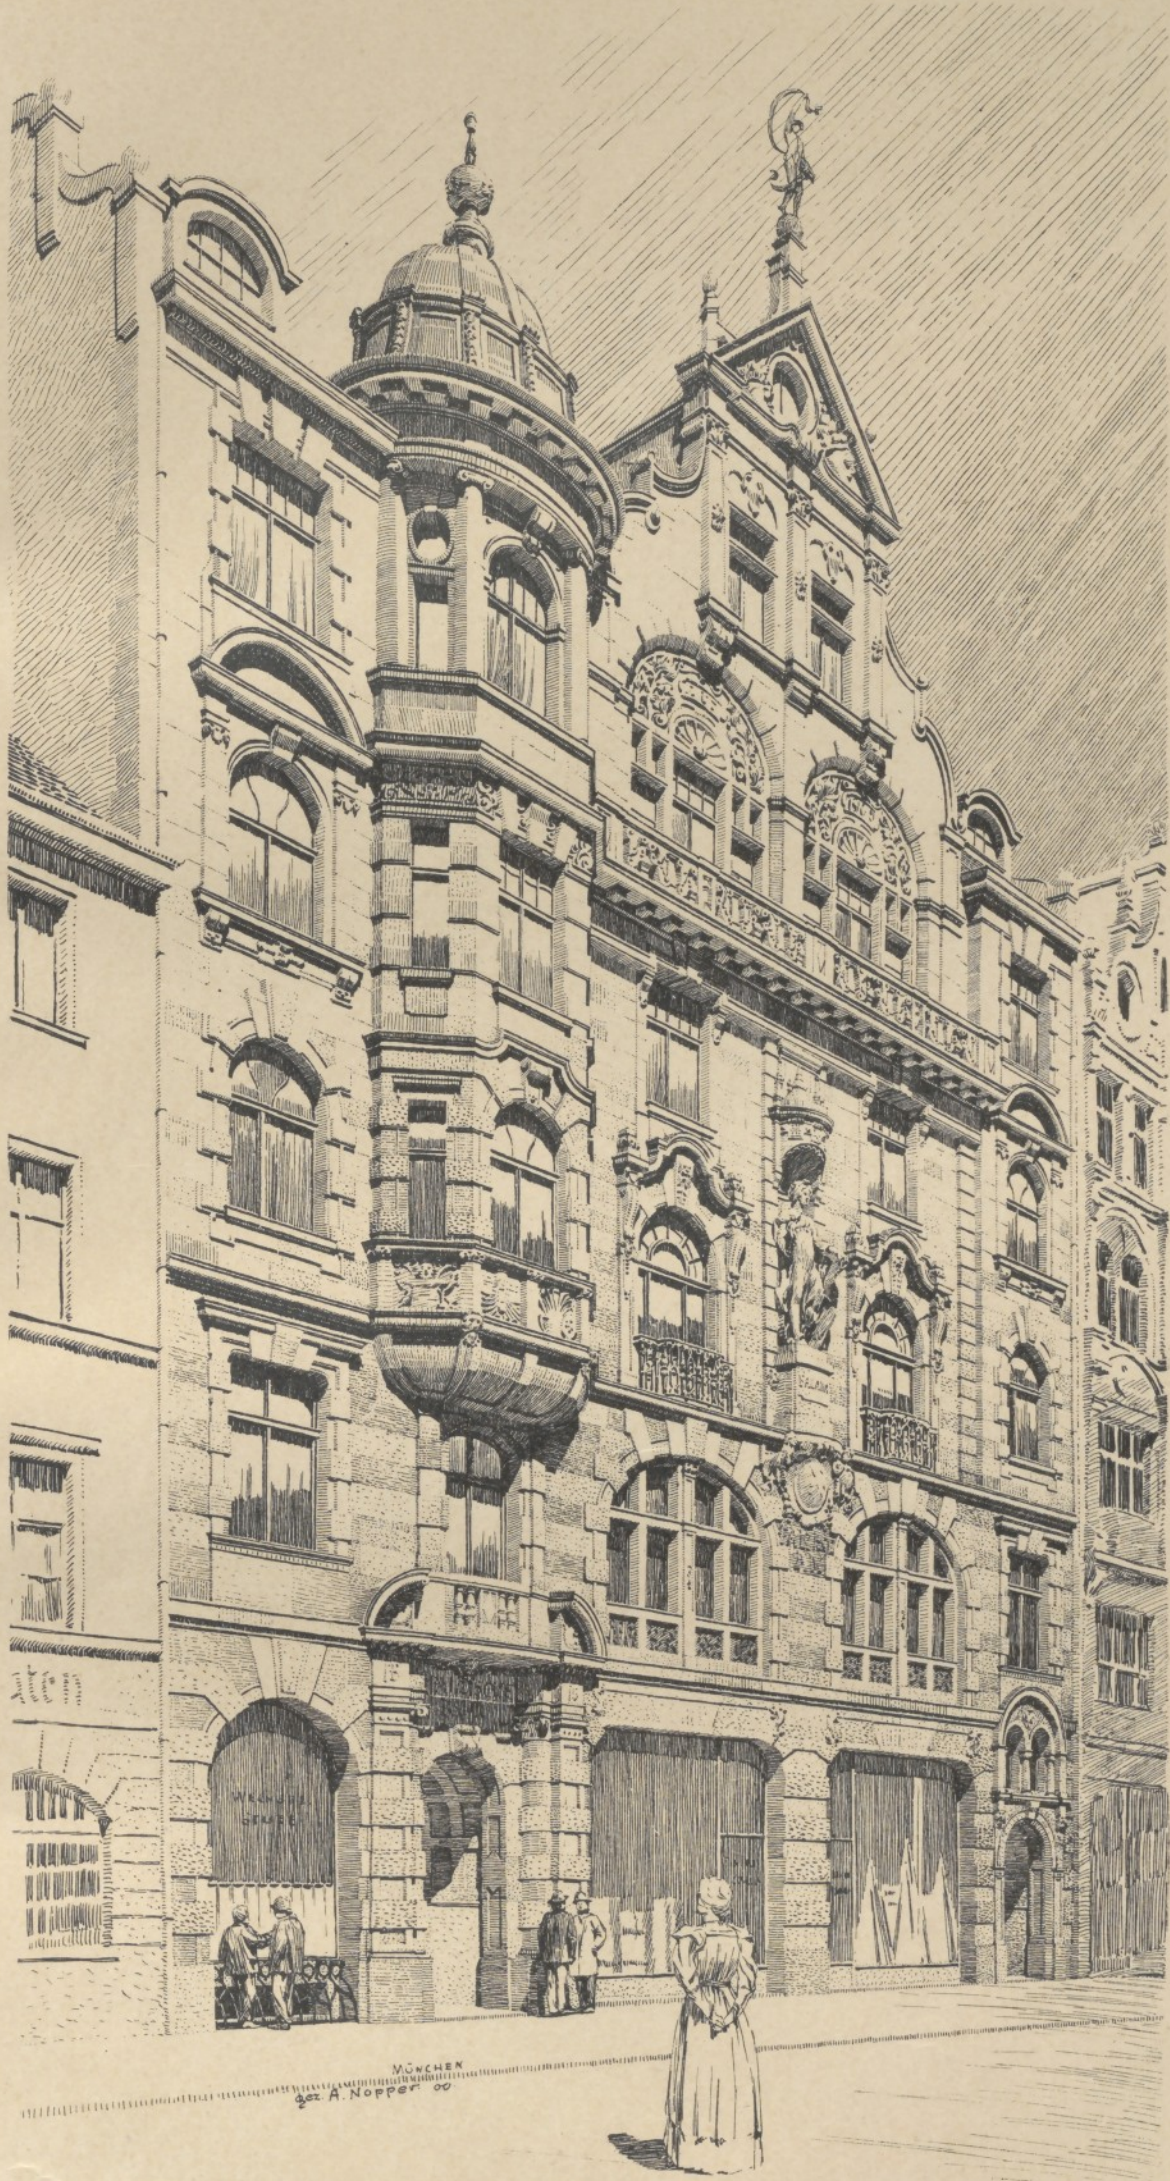


INV. Nr. 219

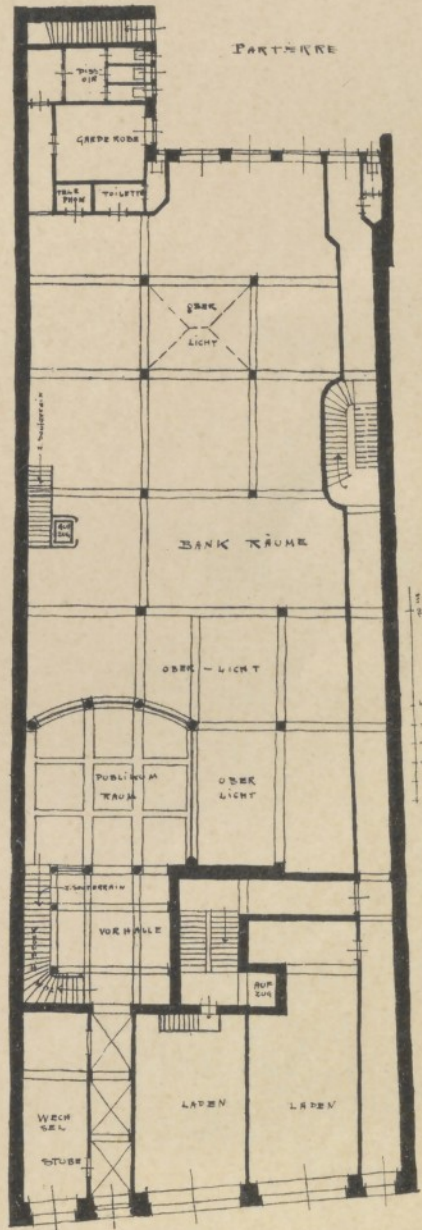

Architekt kgl. Hofbaurath E. Drollinger.  
PFÄLZISCHE BANK IN MÜNCHEN. ≡

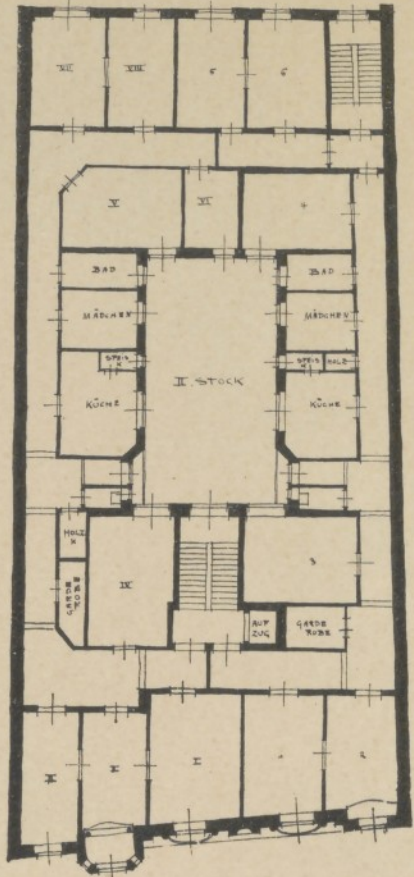

Verlag von Friedr. Wolfrum & Co., Wien u. Leipzig.



Ausgeschieden  
von der Bibl.  
K.-Akad. Wien