






Gartenseite.

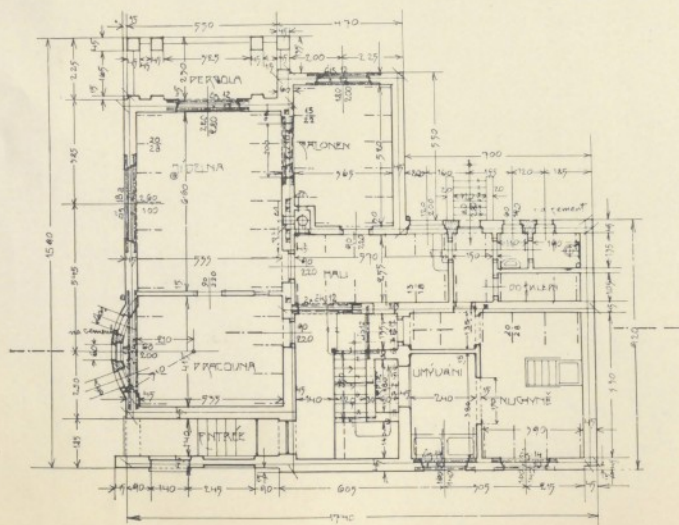

Erdgeschoß.

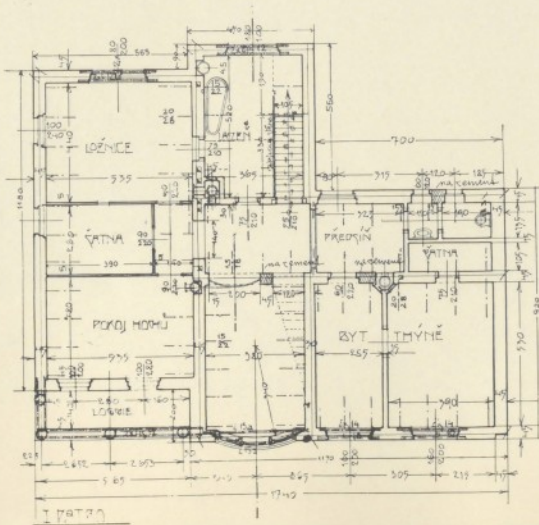

Obergeschoß.

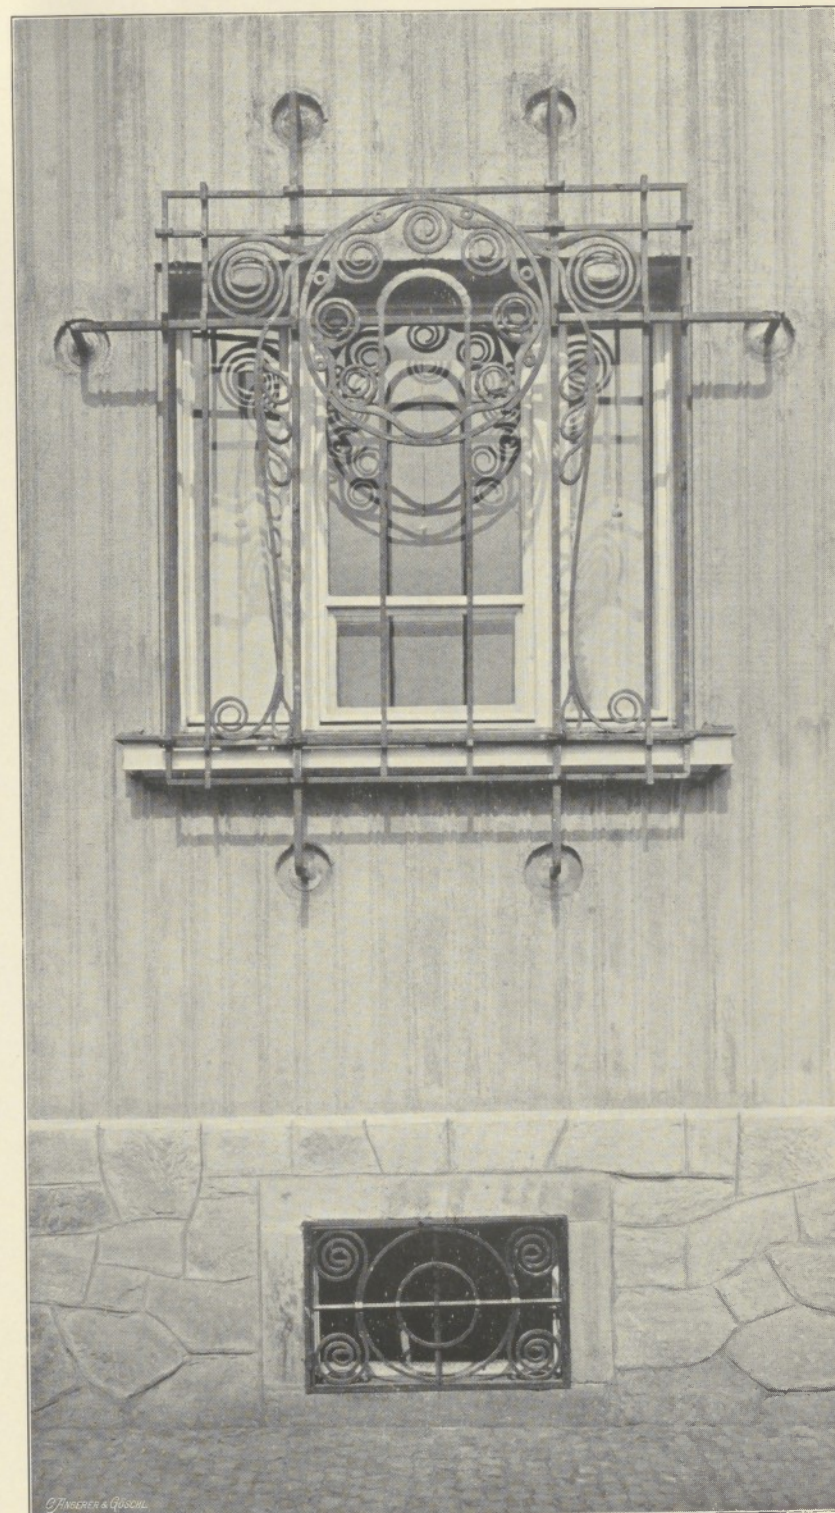

Arch. Jan Šachl.
Landhaus in Chrudim.