


Théorie de l'Architecture Ottomane

Planche I. bis

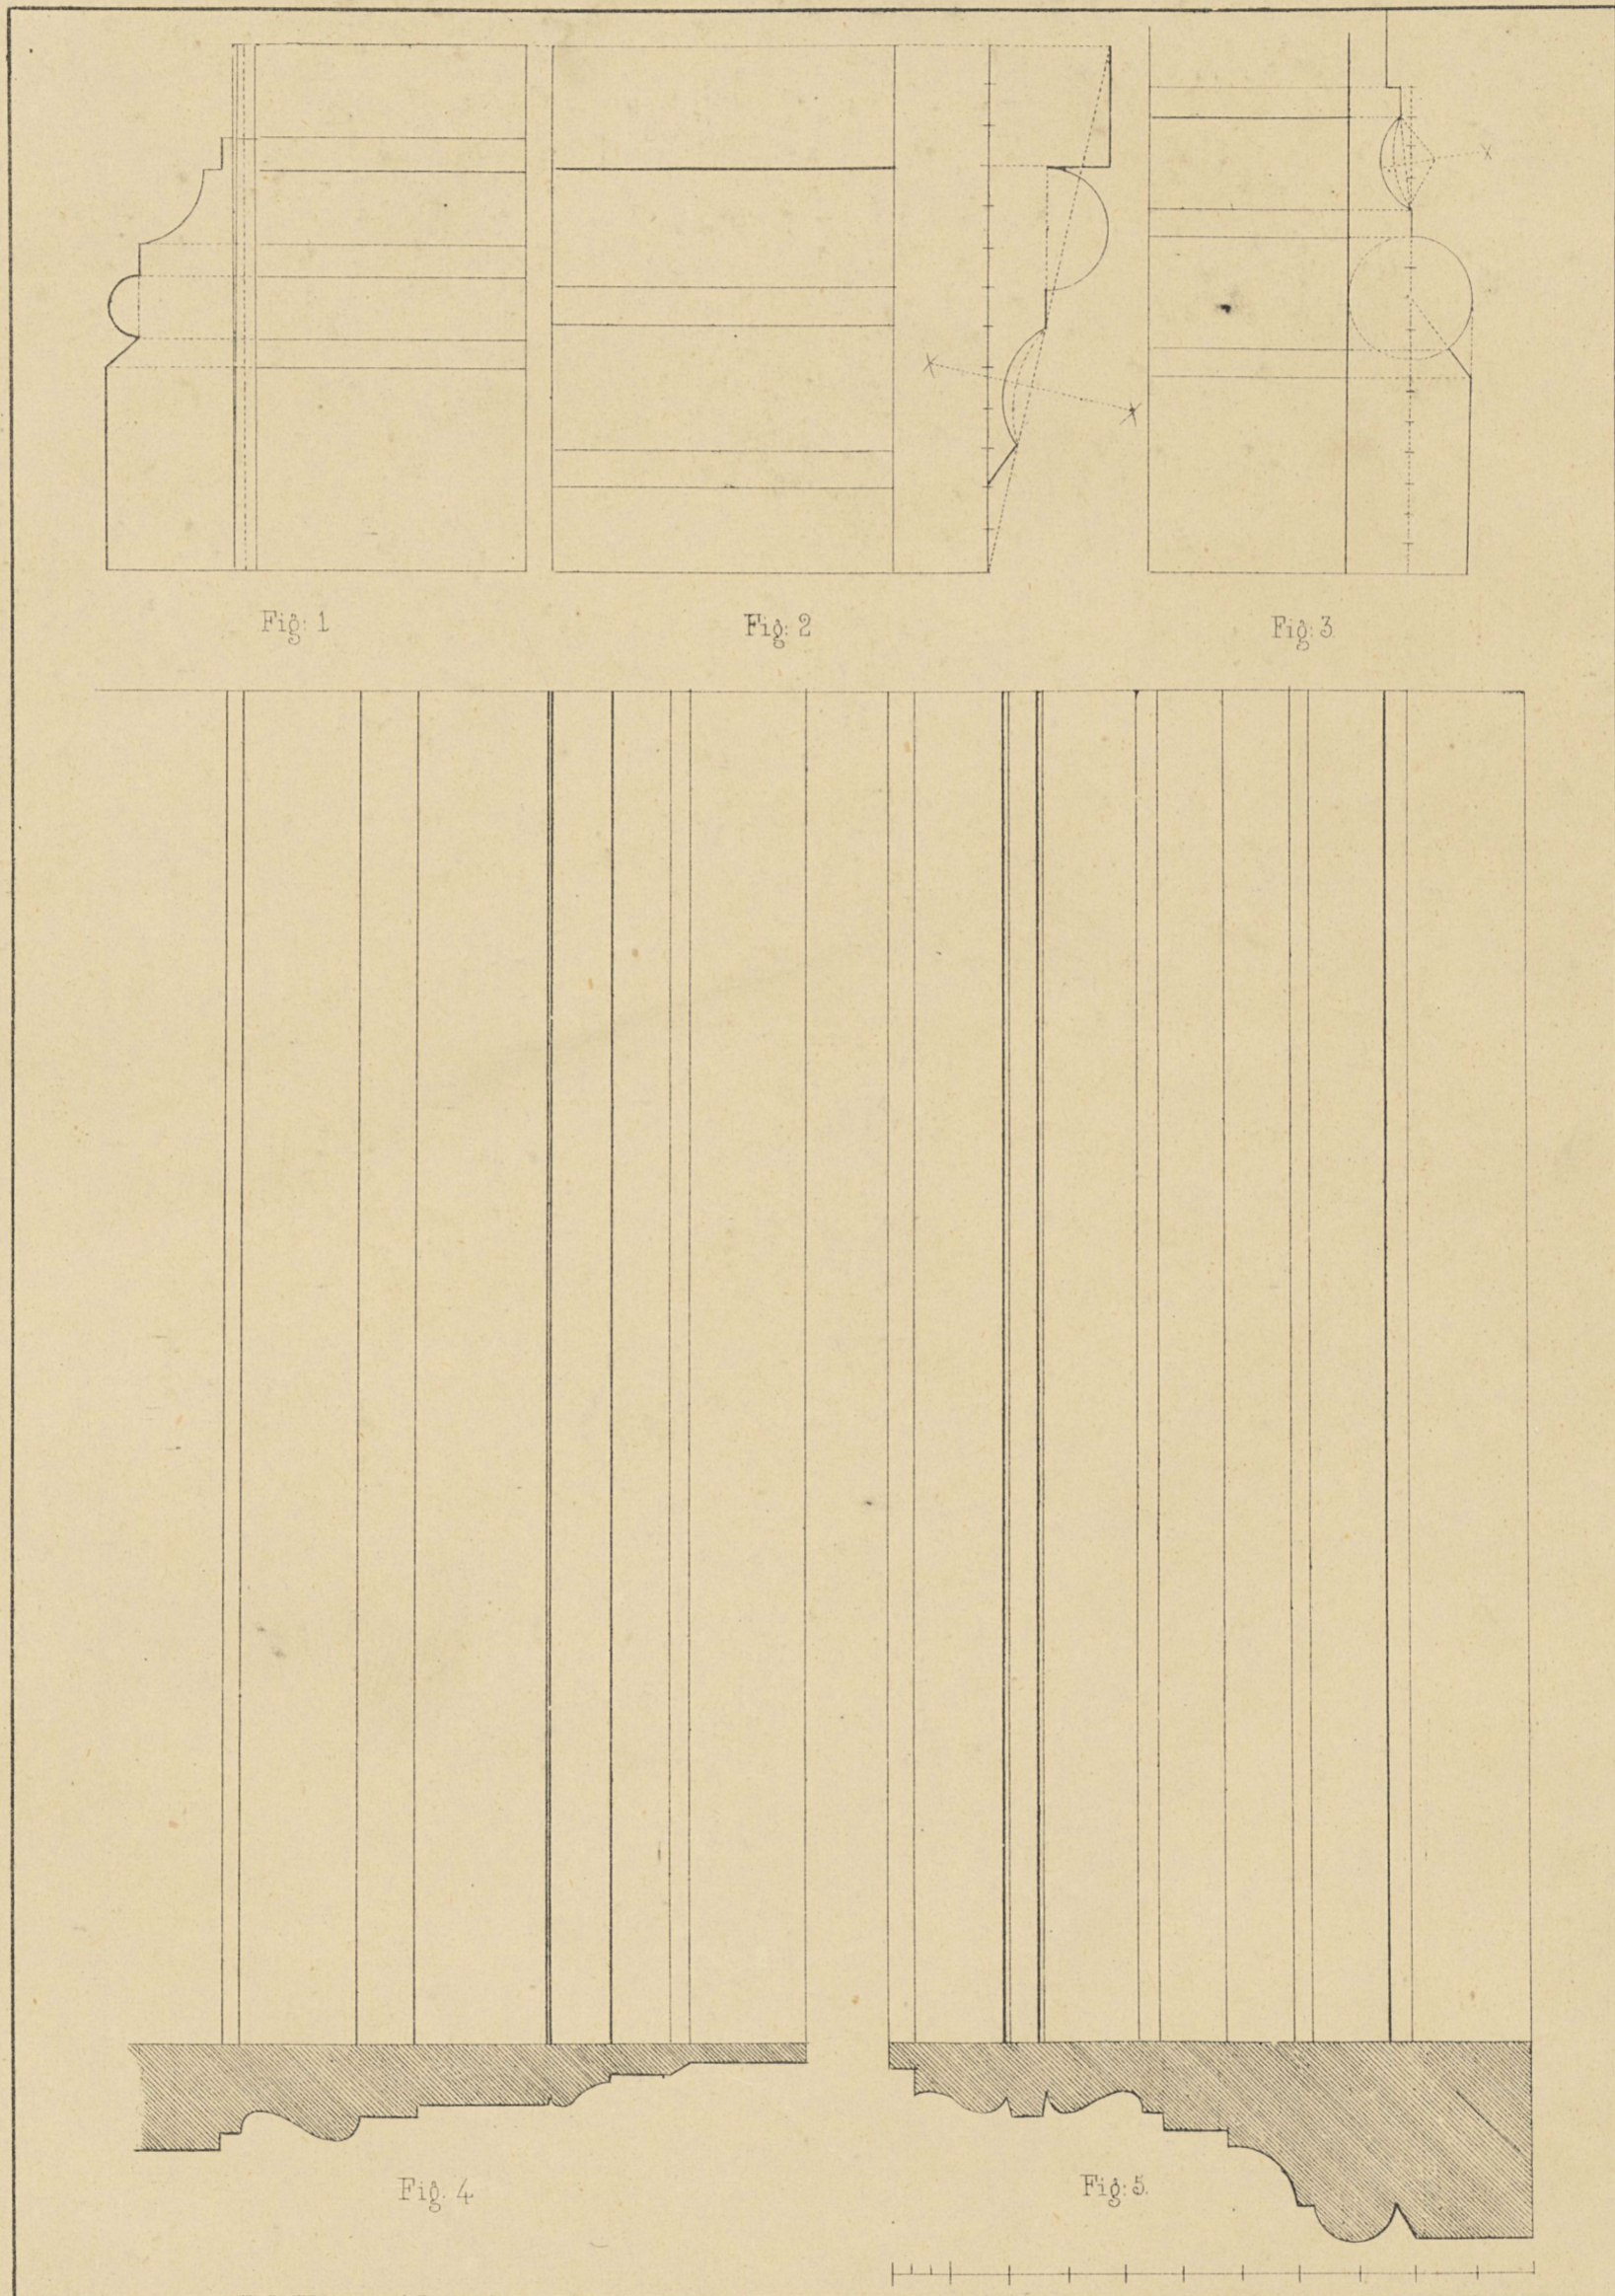

P. Sebah. édité.

P. Montani. del.