Mosquée Yéchil Djami à Brousse.

Planche VI.

Fig. I.

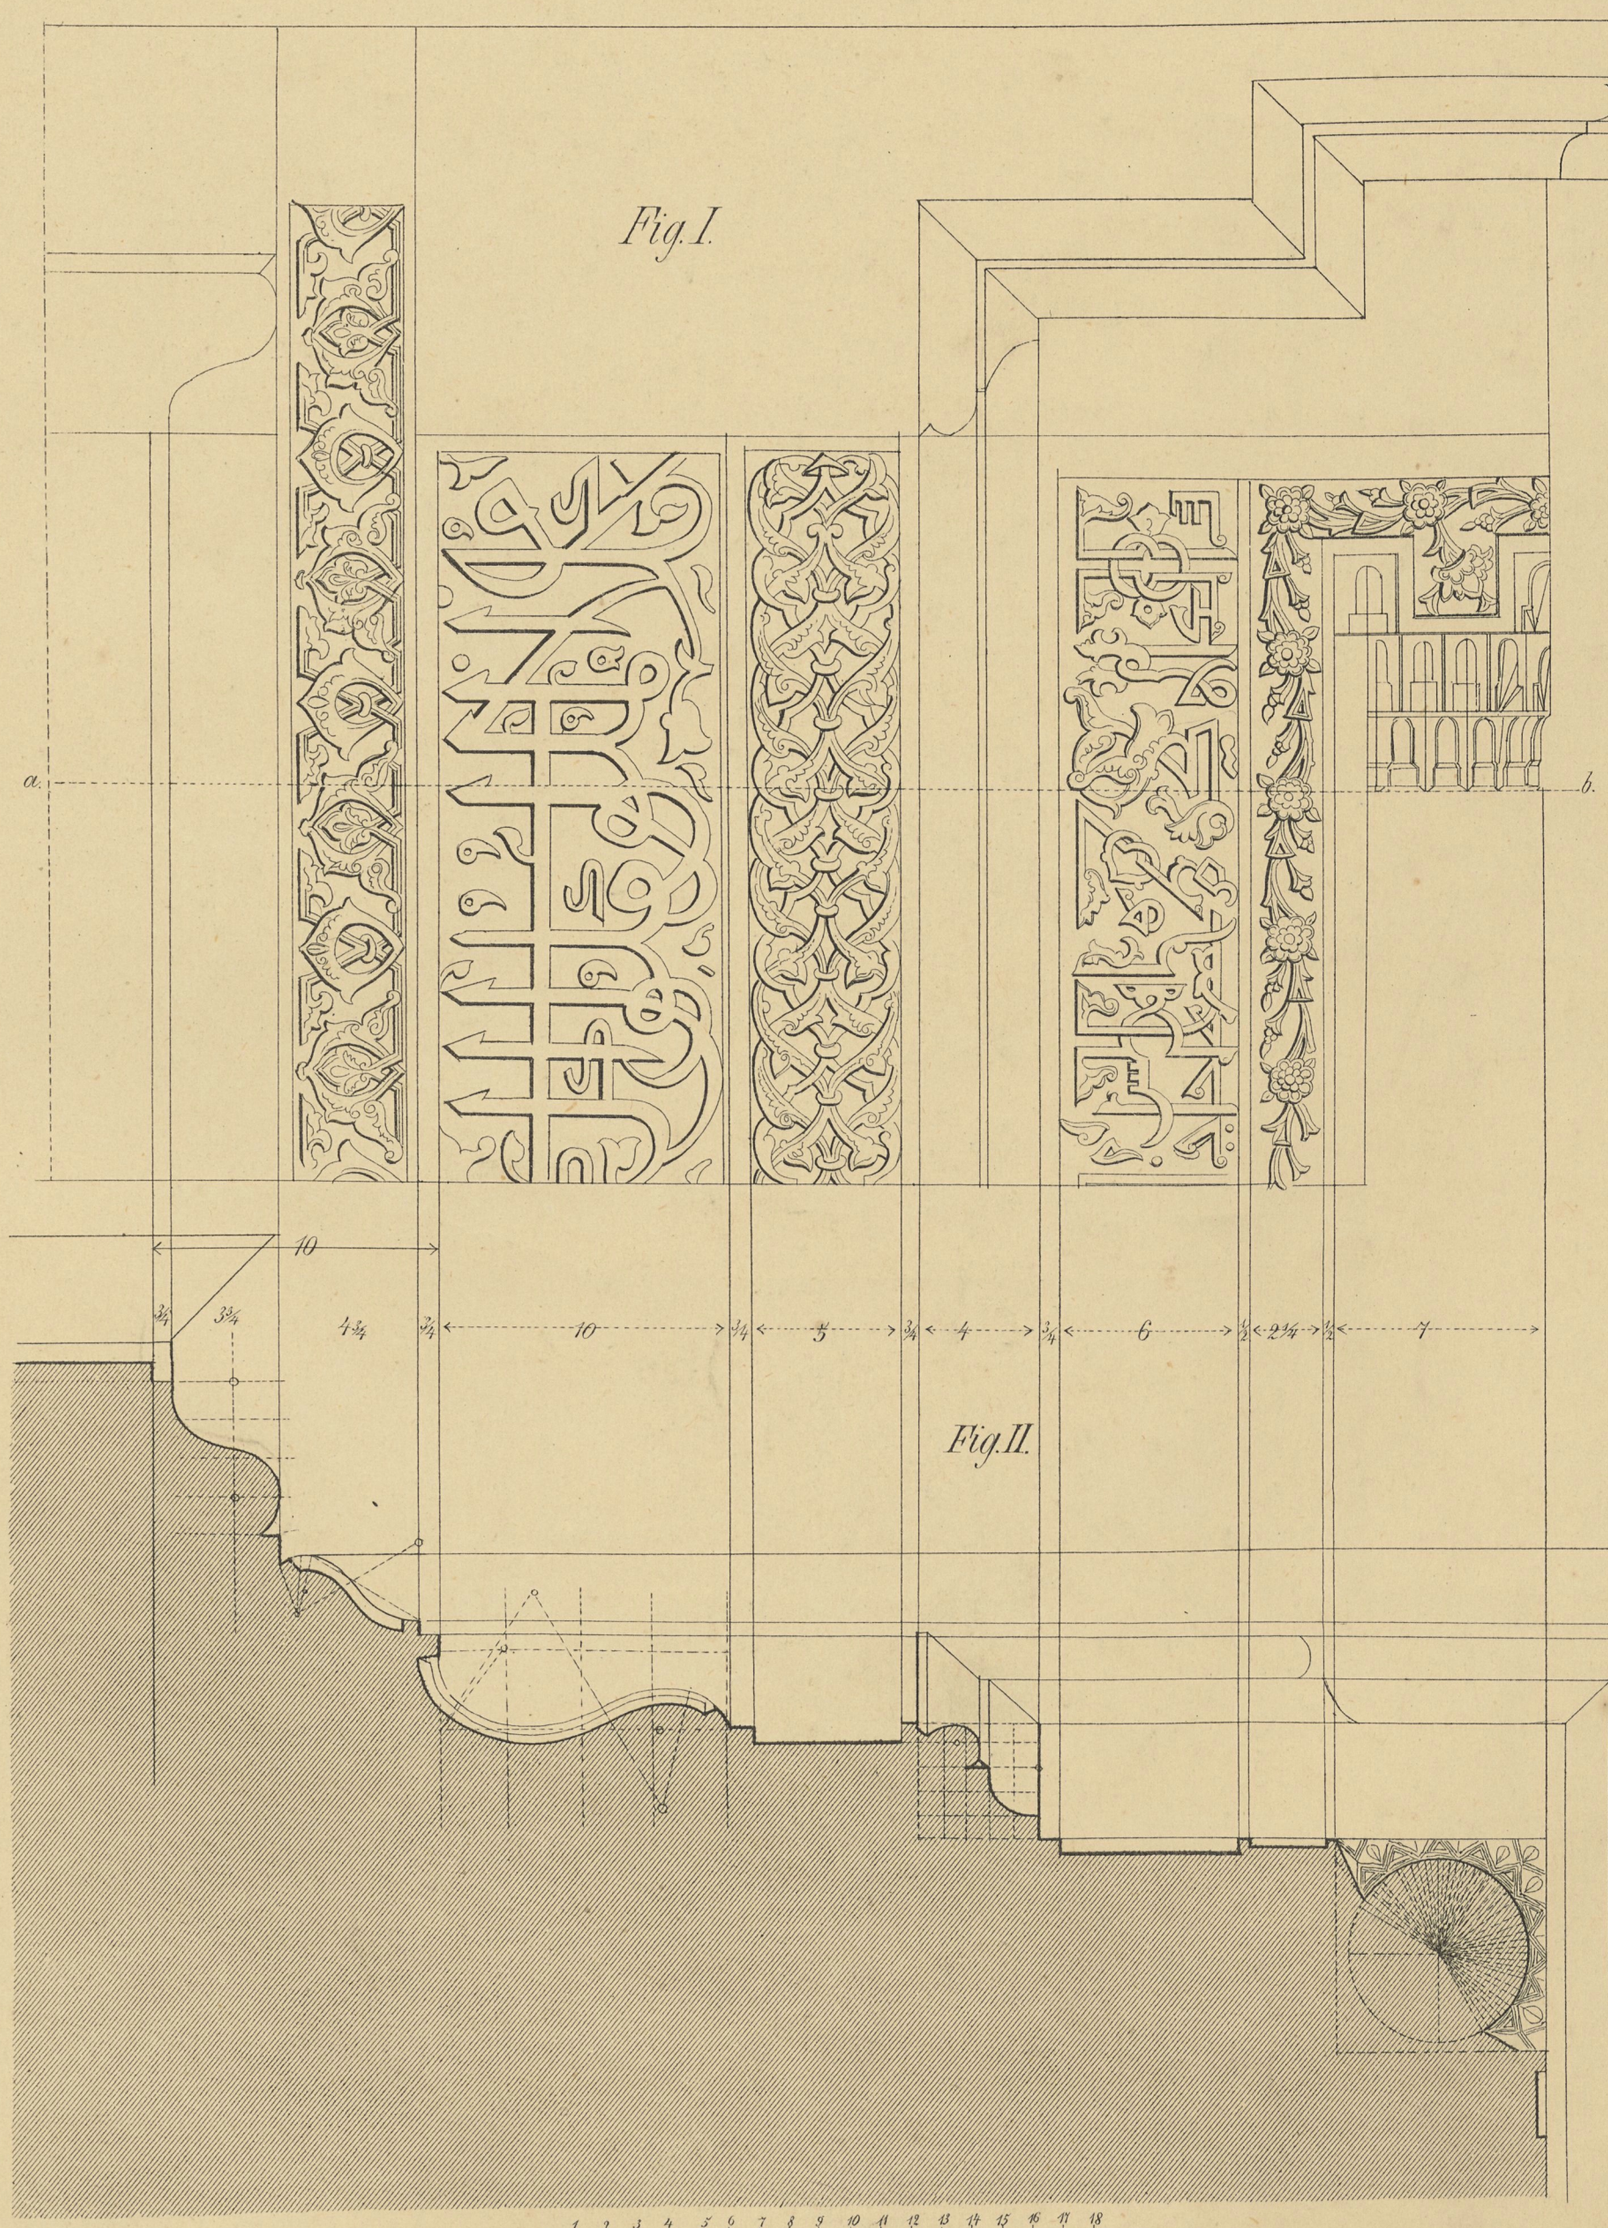

Fig. II.

1 2 3 4 5 6 7 8 9 10 11 12 13 14 15 16 17 18

Echelle de 1 Module divisé en 18 parties égales.

P. Sébah édit.