



PROJEKT F. E. GEMEINDE-POST- u. POLIZEIAMT.
IN STREBERSDORF.

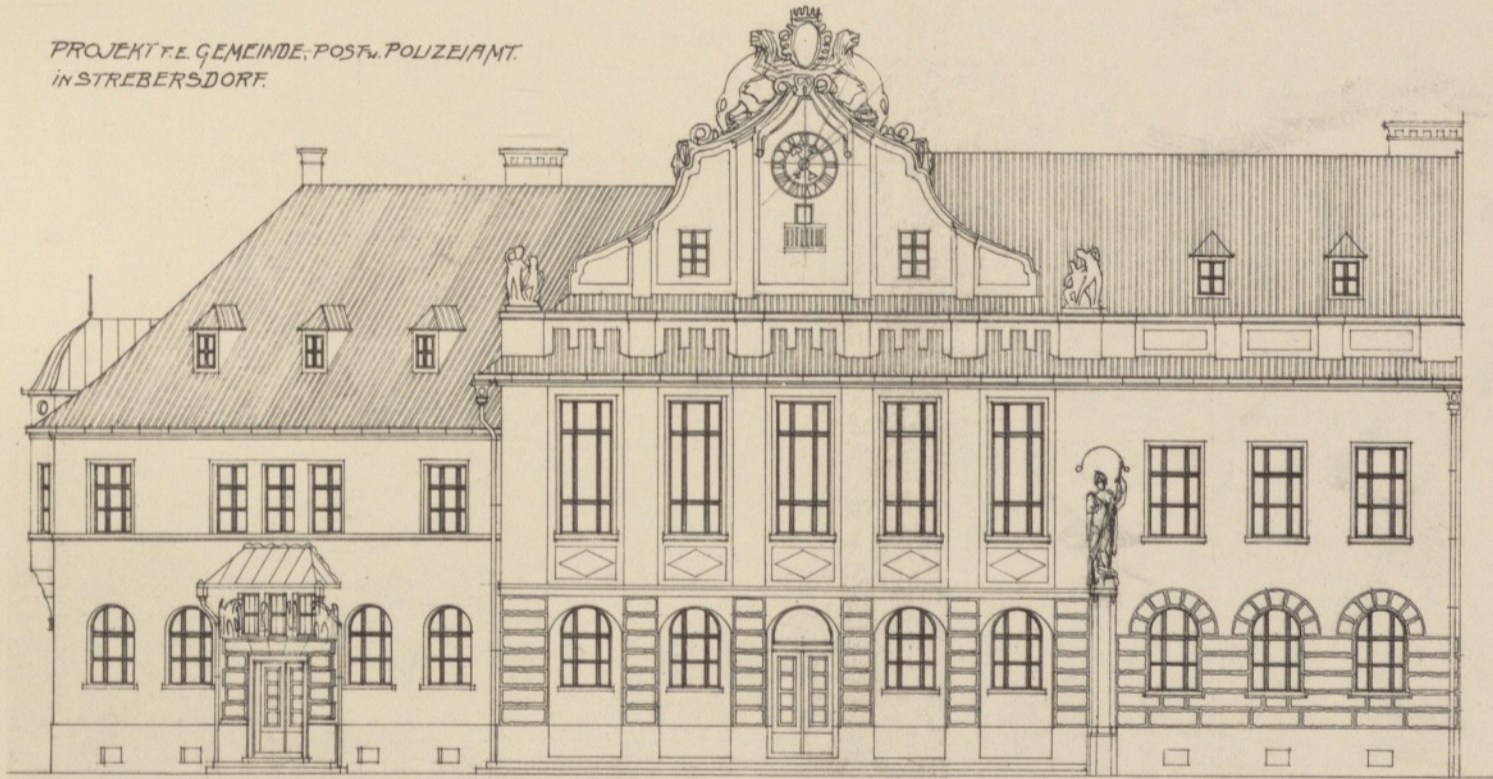

PROJEKT F. E. AMTSHALIS
IN STREBERSDORF.

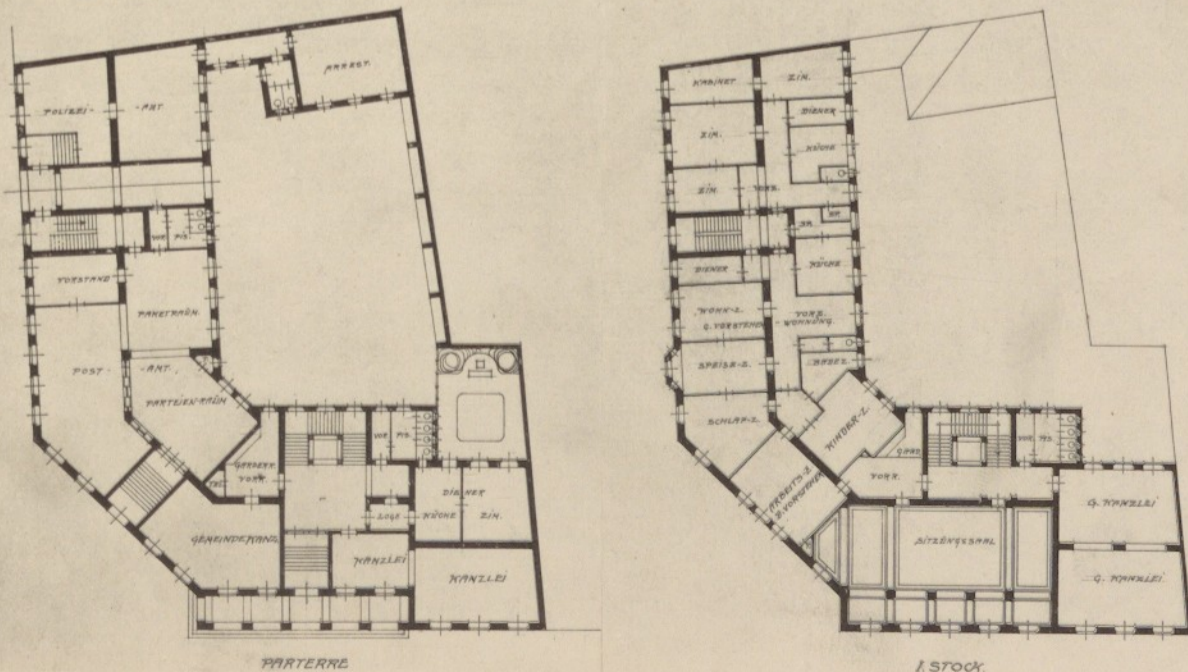

Victor Fenzel