


Schnitt C-D.

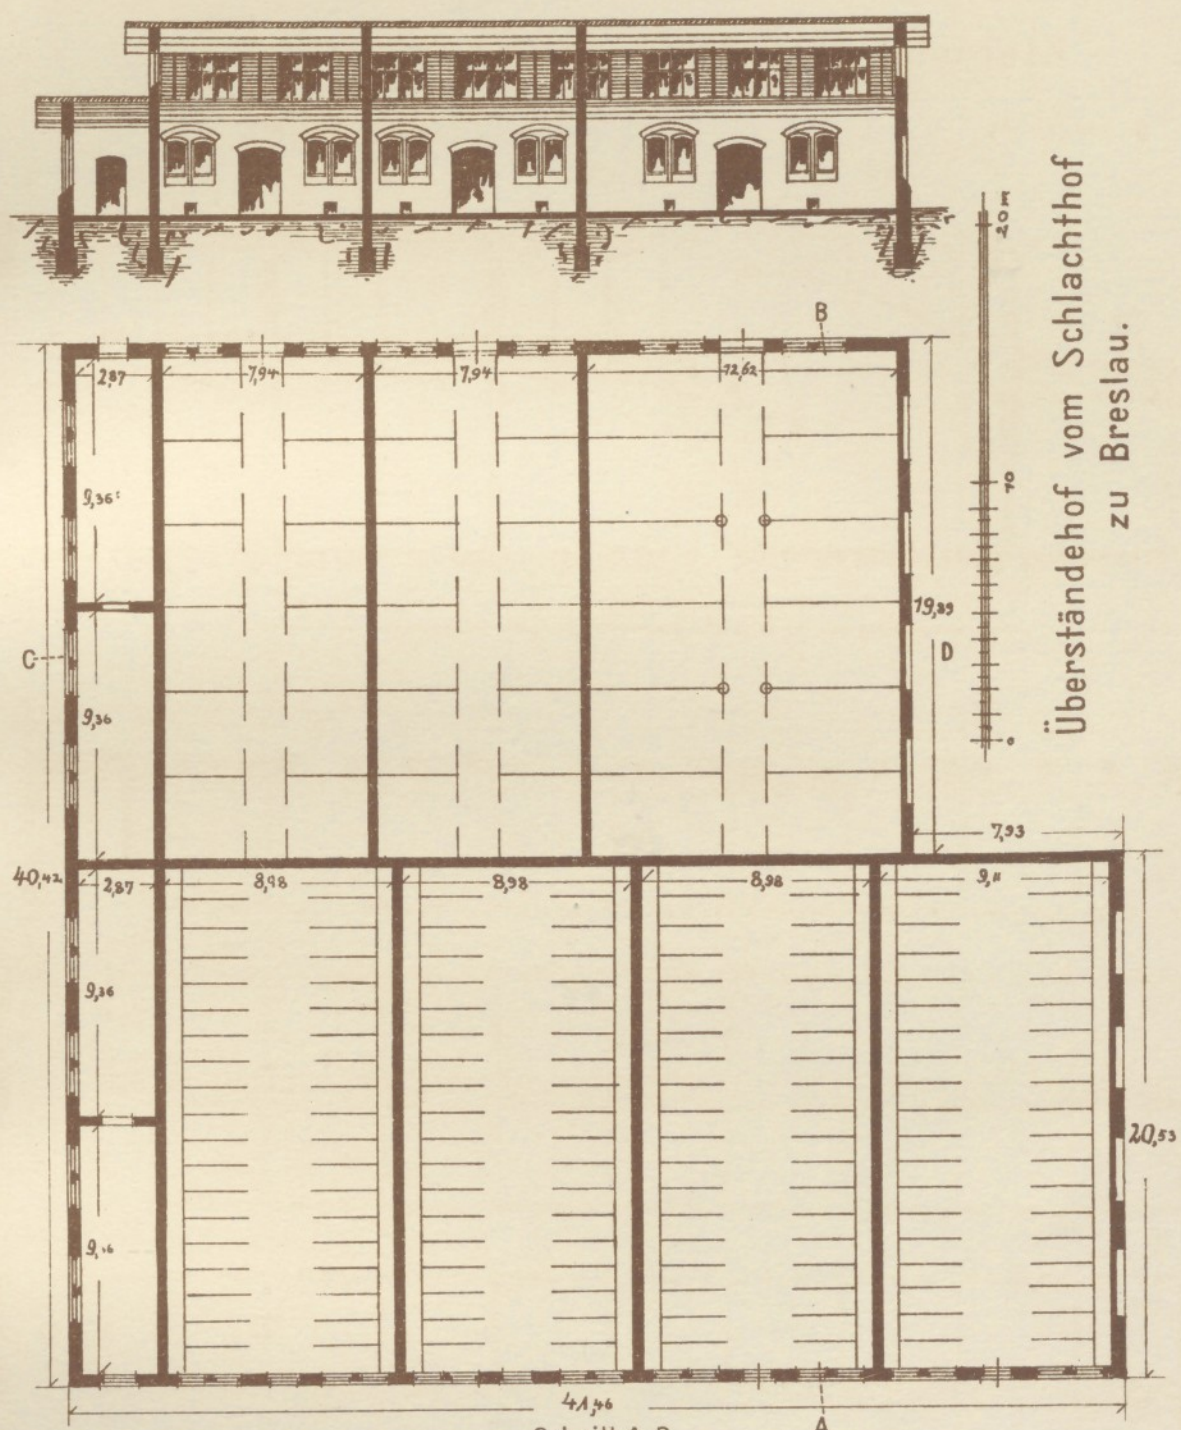

Überständerhof vom Schlachthof
zu Breslau.

Schnitt A-B.

