


8. I. Schottenring 7, Archit. Schmidt.

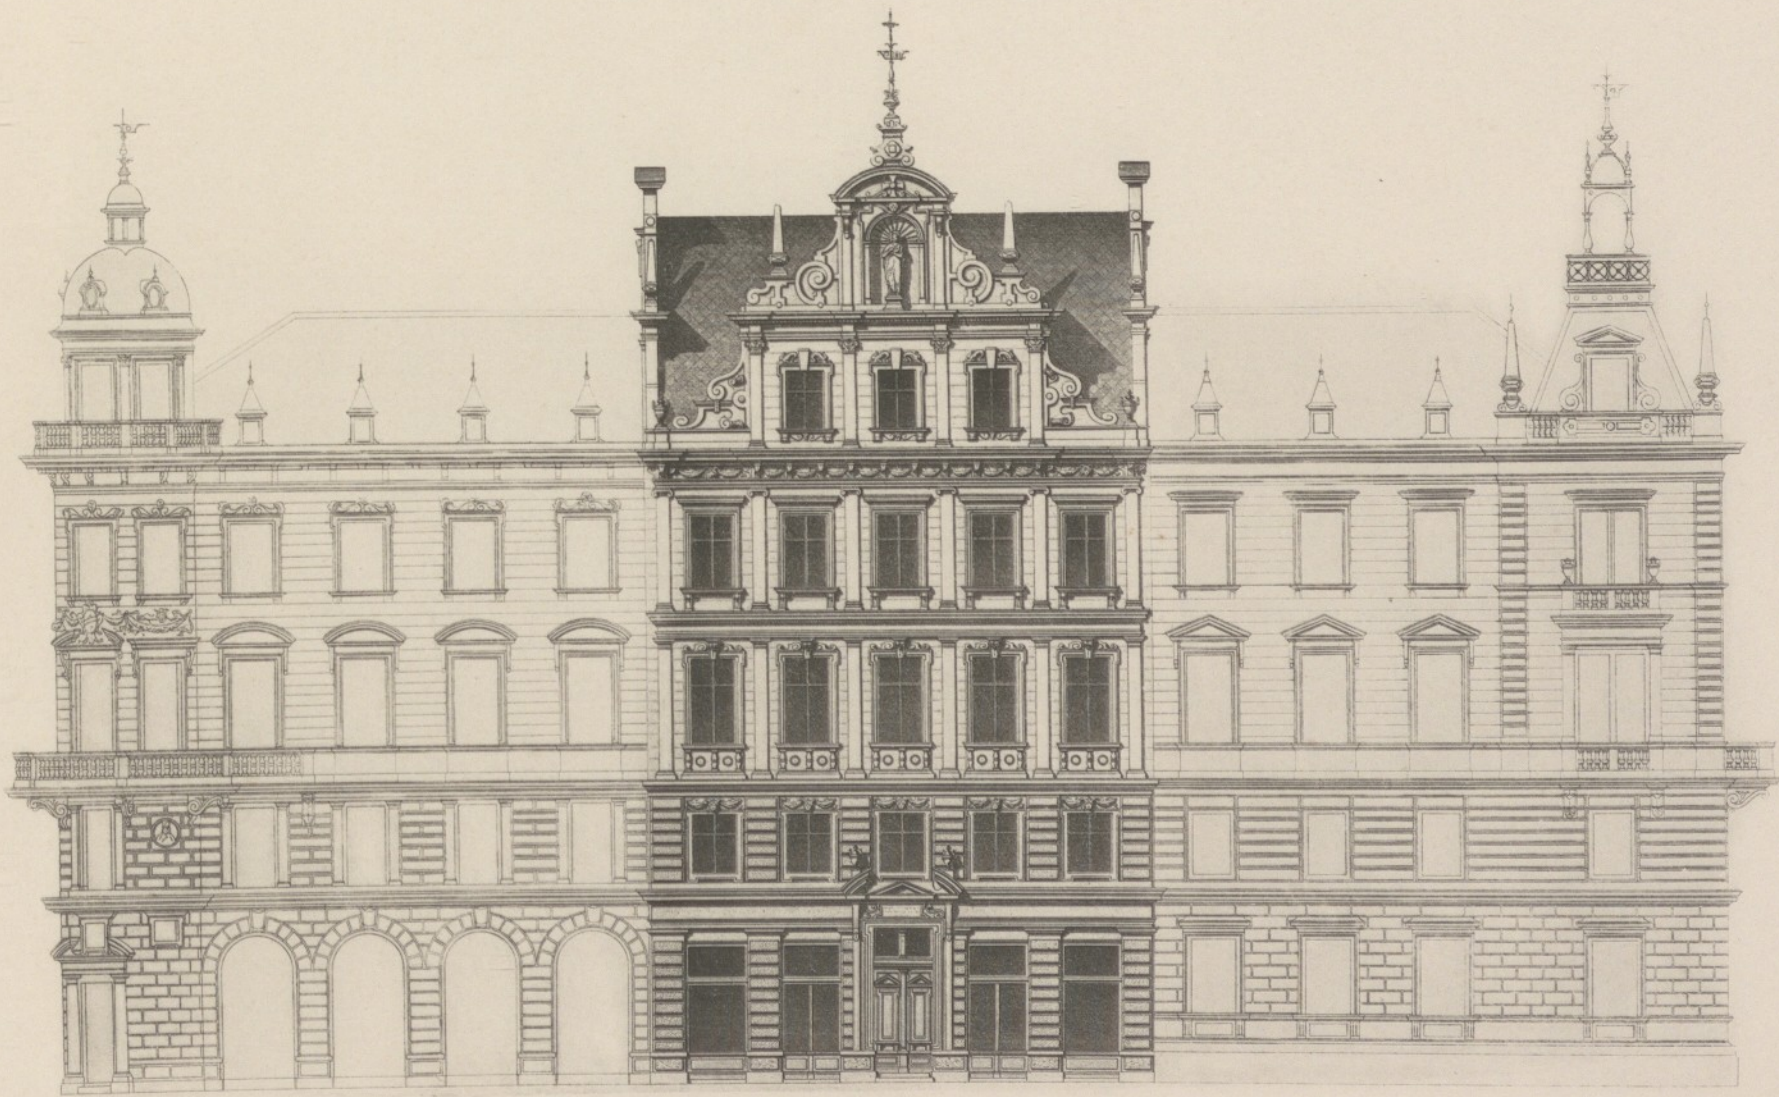

9. IX. Maximilianplatz 7, Archit. Ferstel.